


$$S = 1/500$$


진 주 시	사 업 명	남강변 다목적 문화센터 주변 도시계획도로개설공사			개정번호	날 짜	개 정 내 용	과업책임자	분야별책임자	설계자	위치정보		
	시설/공구				△	2021. .		박기현 <i>(Signature)</i>	전희환	김중현			도 면 명
	건설분야	토 목	건설단계	실시설계	△						축 척		현황및계획평면도
 세 양 이 엔 지 주 식 회 사					△						도면번호	편철번호	03


남강변 다목적 문화센터 주변 도시계획도로개설공사

S = 1/500

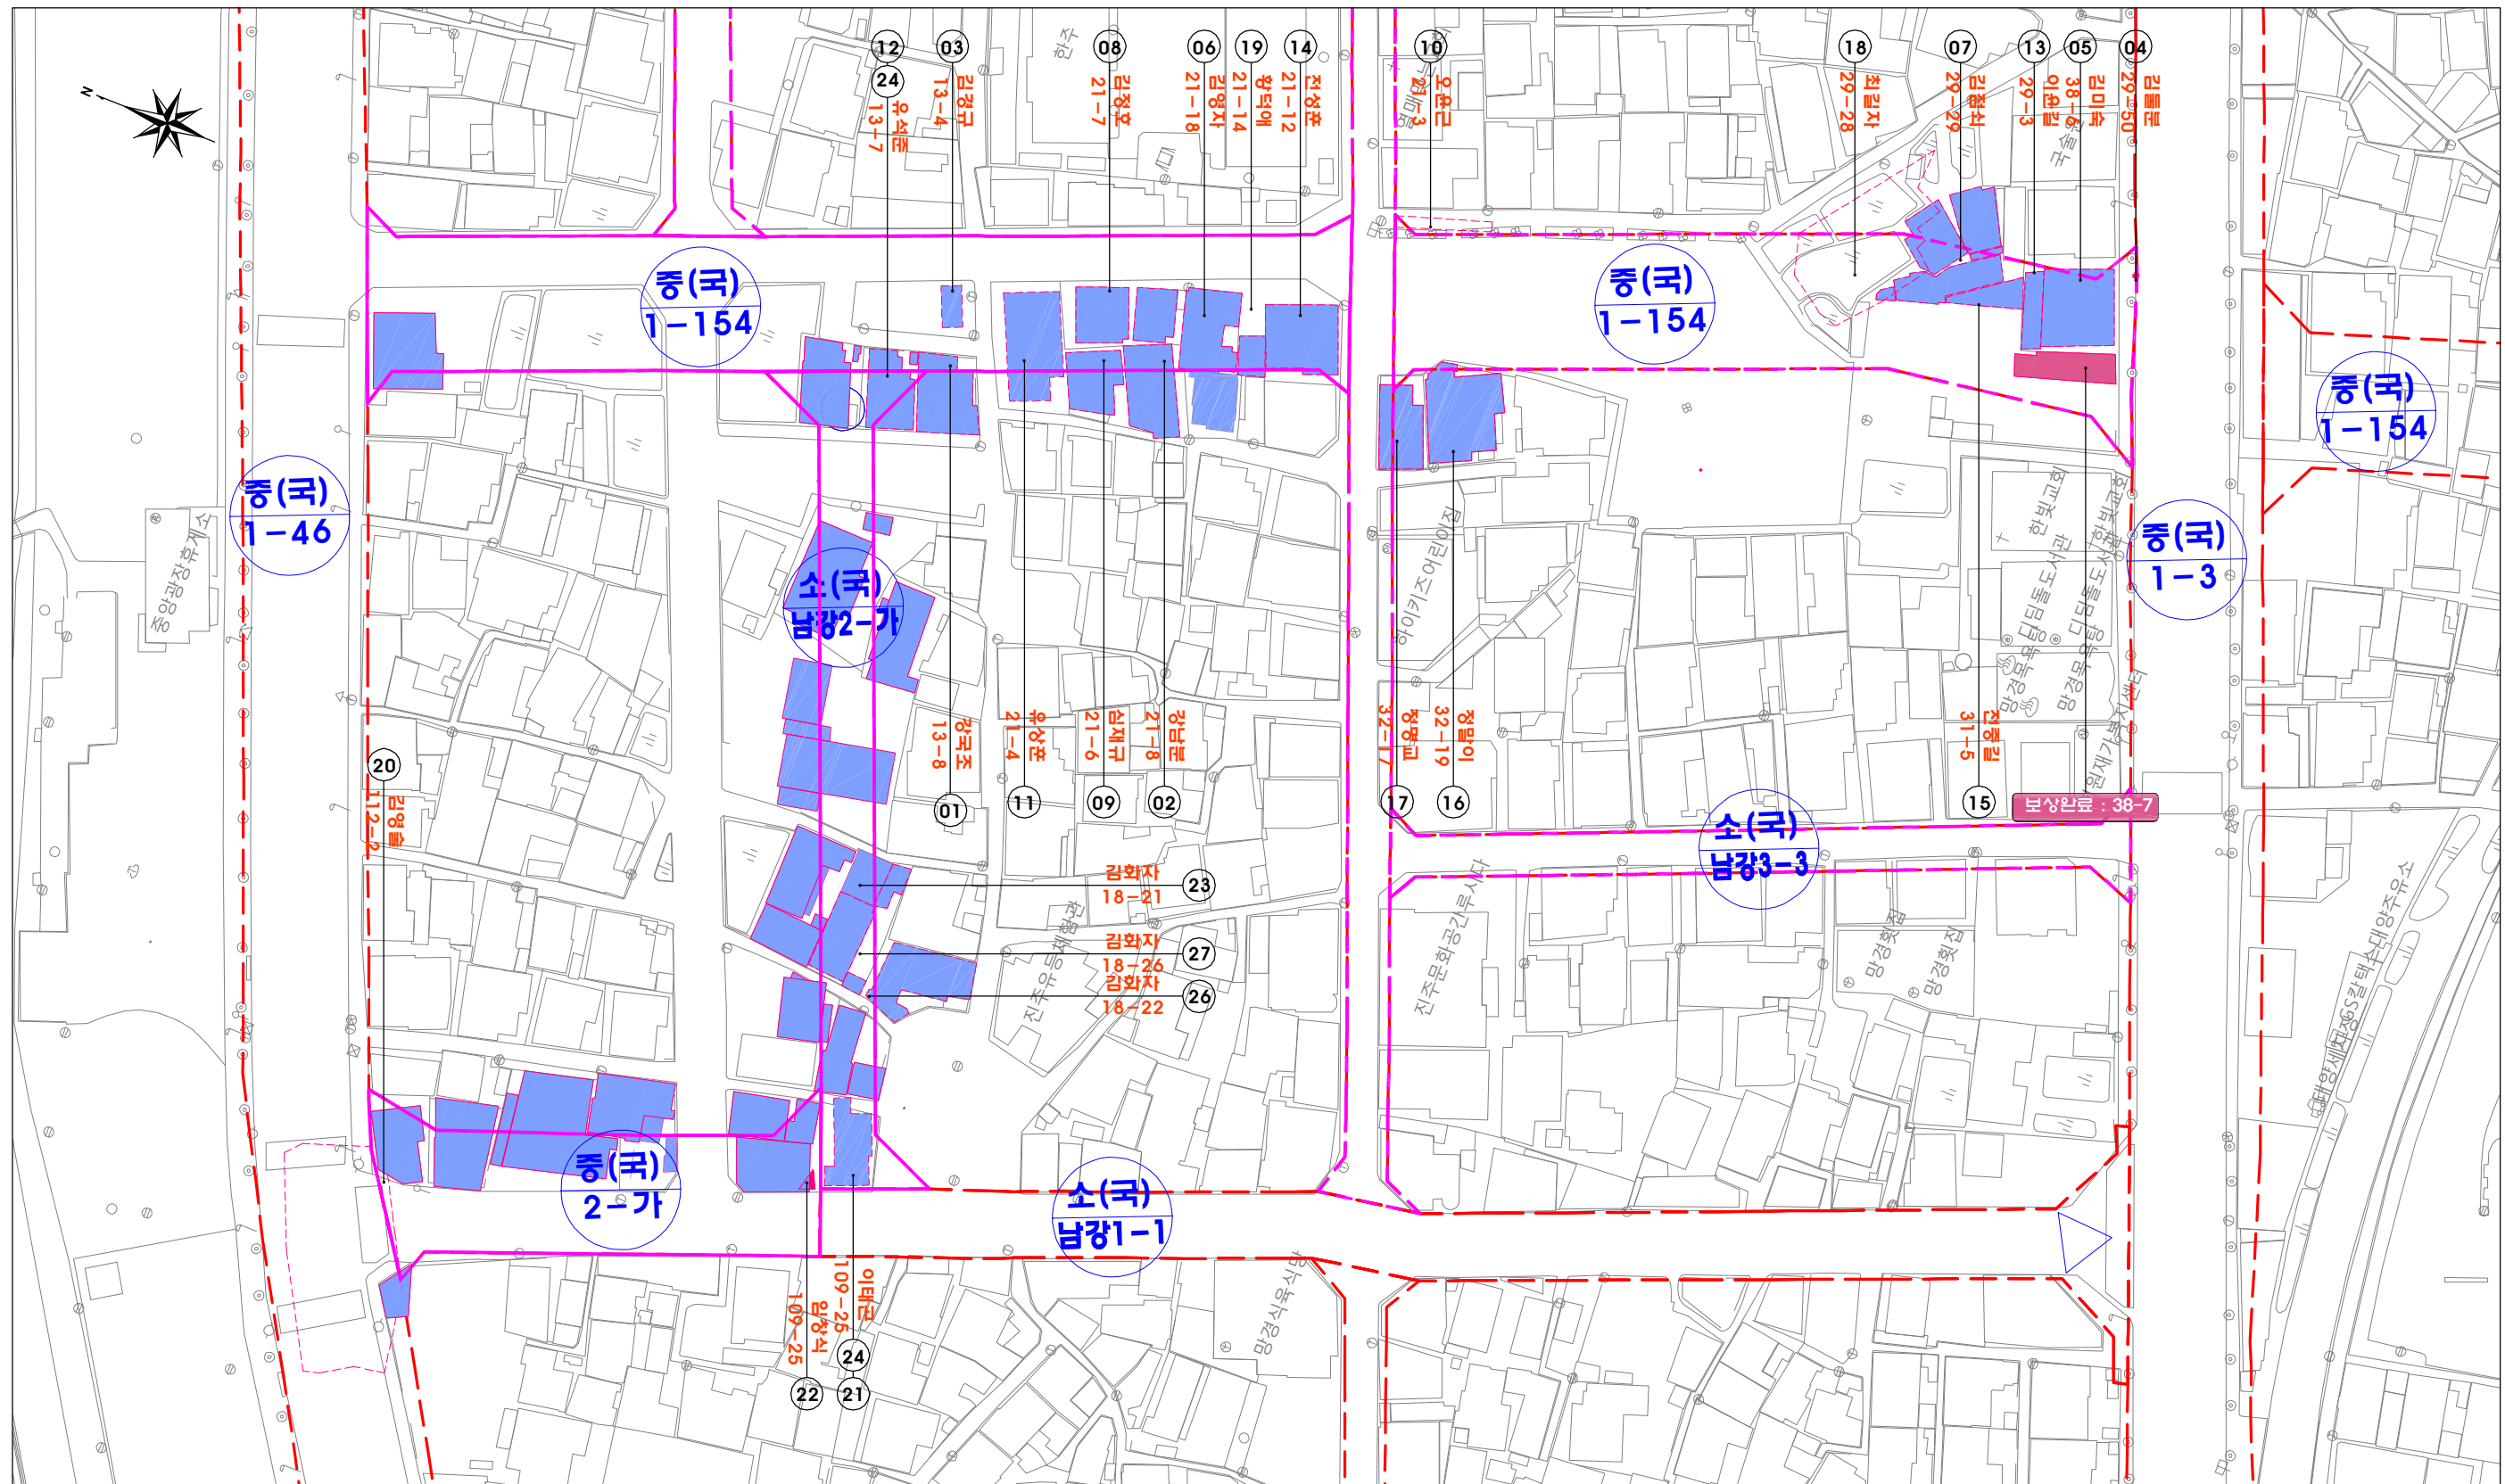

진 주 시	사 업 명	남강변 다목적 문화센터 주변 도시계획도로개설공사			개정번호	날 짜	개 정 내 용	과업책임자	분야별책임자	설계자	위치정보	도 면 명	현황및계획평면도
	시설/공구				▲	2021. .		박기현 7/6	전희환	김종현			
	건설분야	토 목	건설단계	실시설계	▲							축 척	
 세 양 이 엔 지 주 식 회 사	건설분야	토 목	건설단계	실시설계	▲						도면번호	편철번호	03

$s = 1/500$

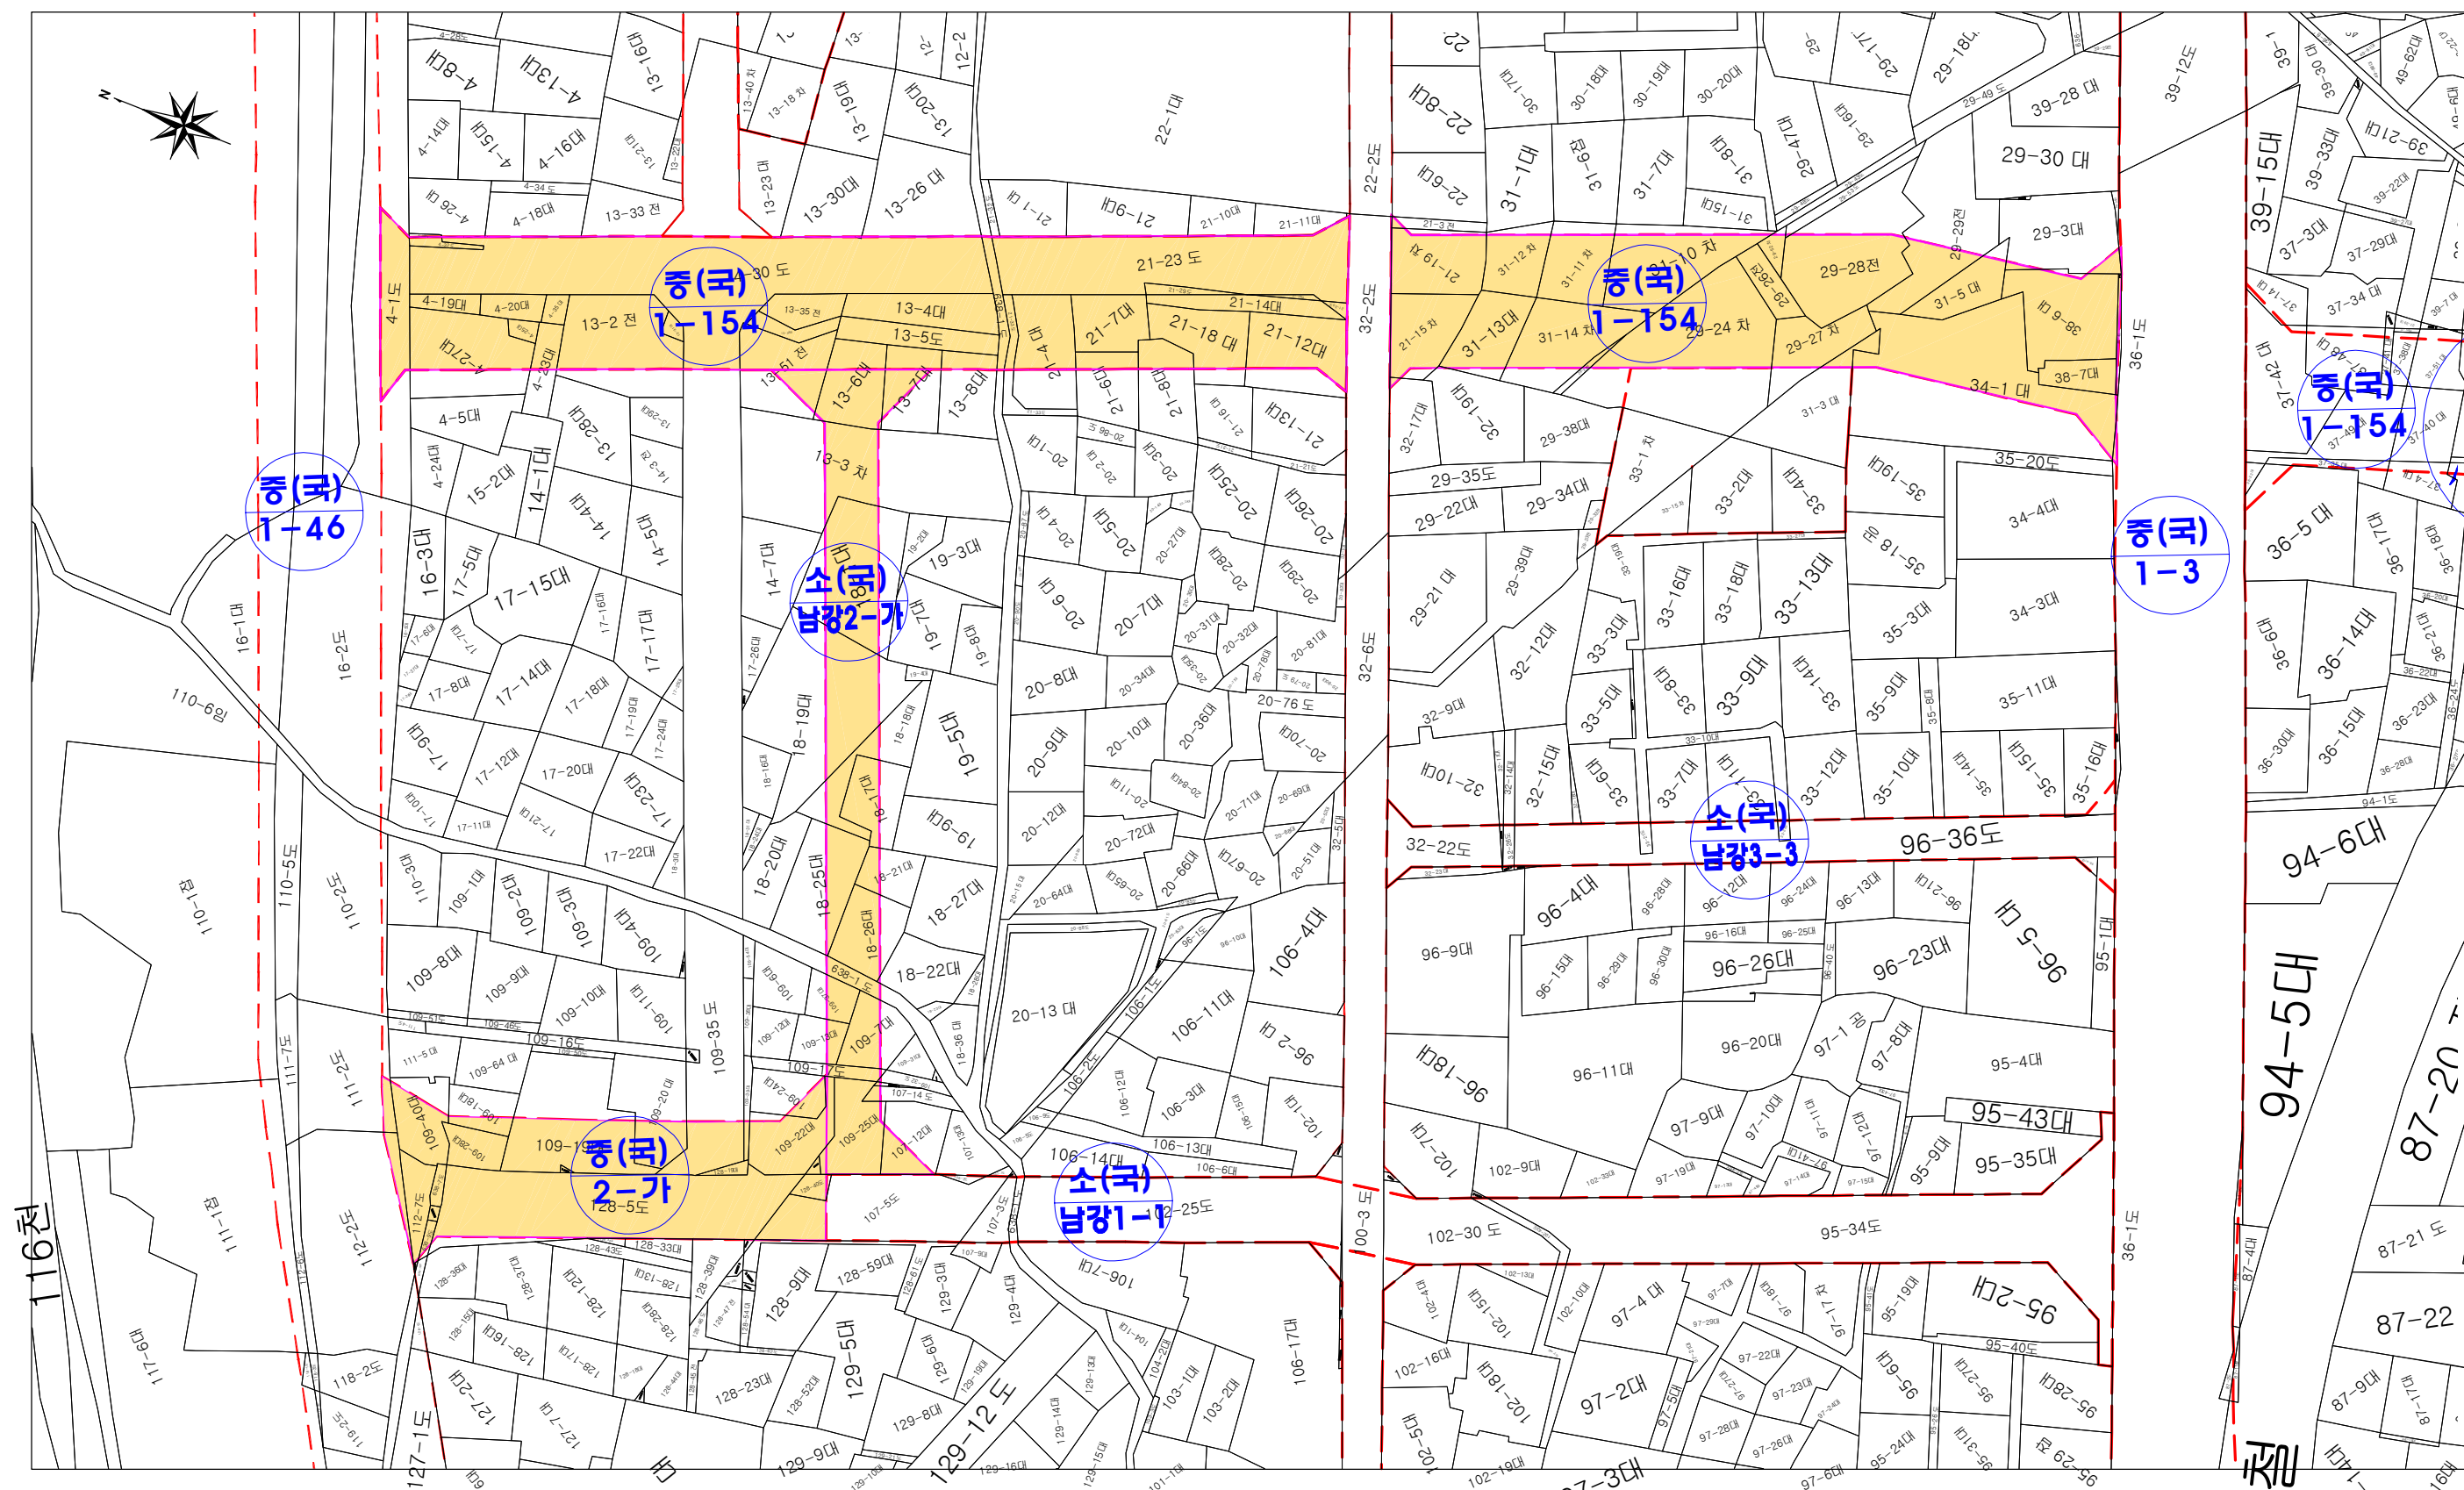

진주	사 업 명	남강변 다목적 문화센터 주변도시계획도로건설공사			개정번호	날 짜	개 정 내 용	과업책임자	분야별책임자	설계자	위치정보	도 면 명	용지도
	시설/공구				▲	2021. .		박기현 JK	전희환	김종현	속 칙		
					▲								
		건설분야	토 목	건설단계	실시설계	▲							
 세 양 이 엔 지 주 식 회 사				▲							편집번호	03	