


도시관리계획(시설:도로) 결정(변경) 및 지형도면고시도

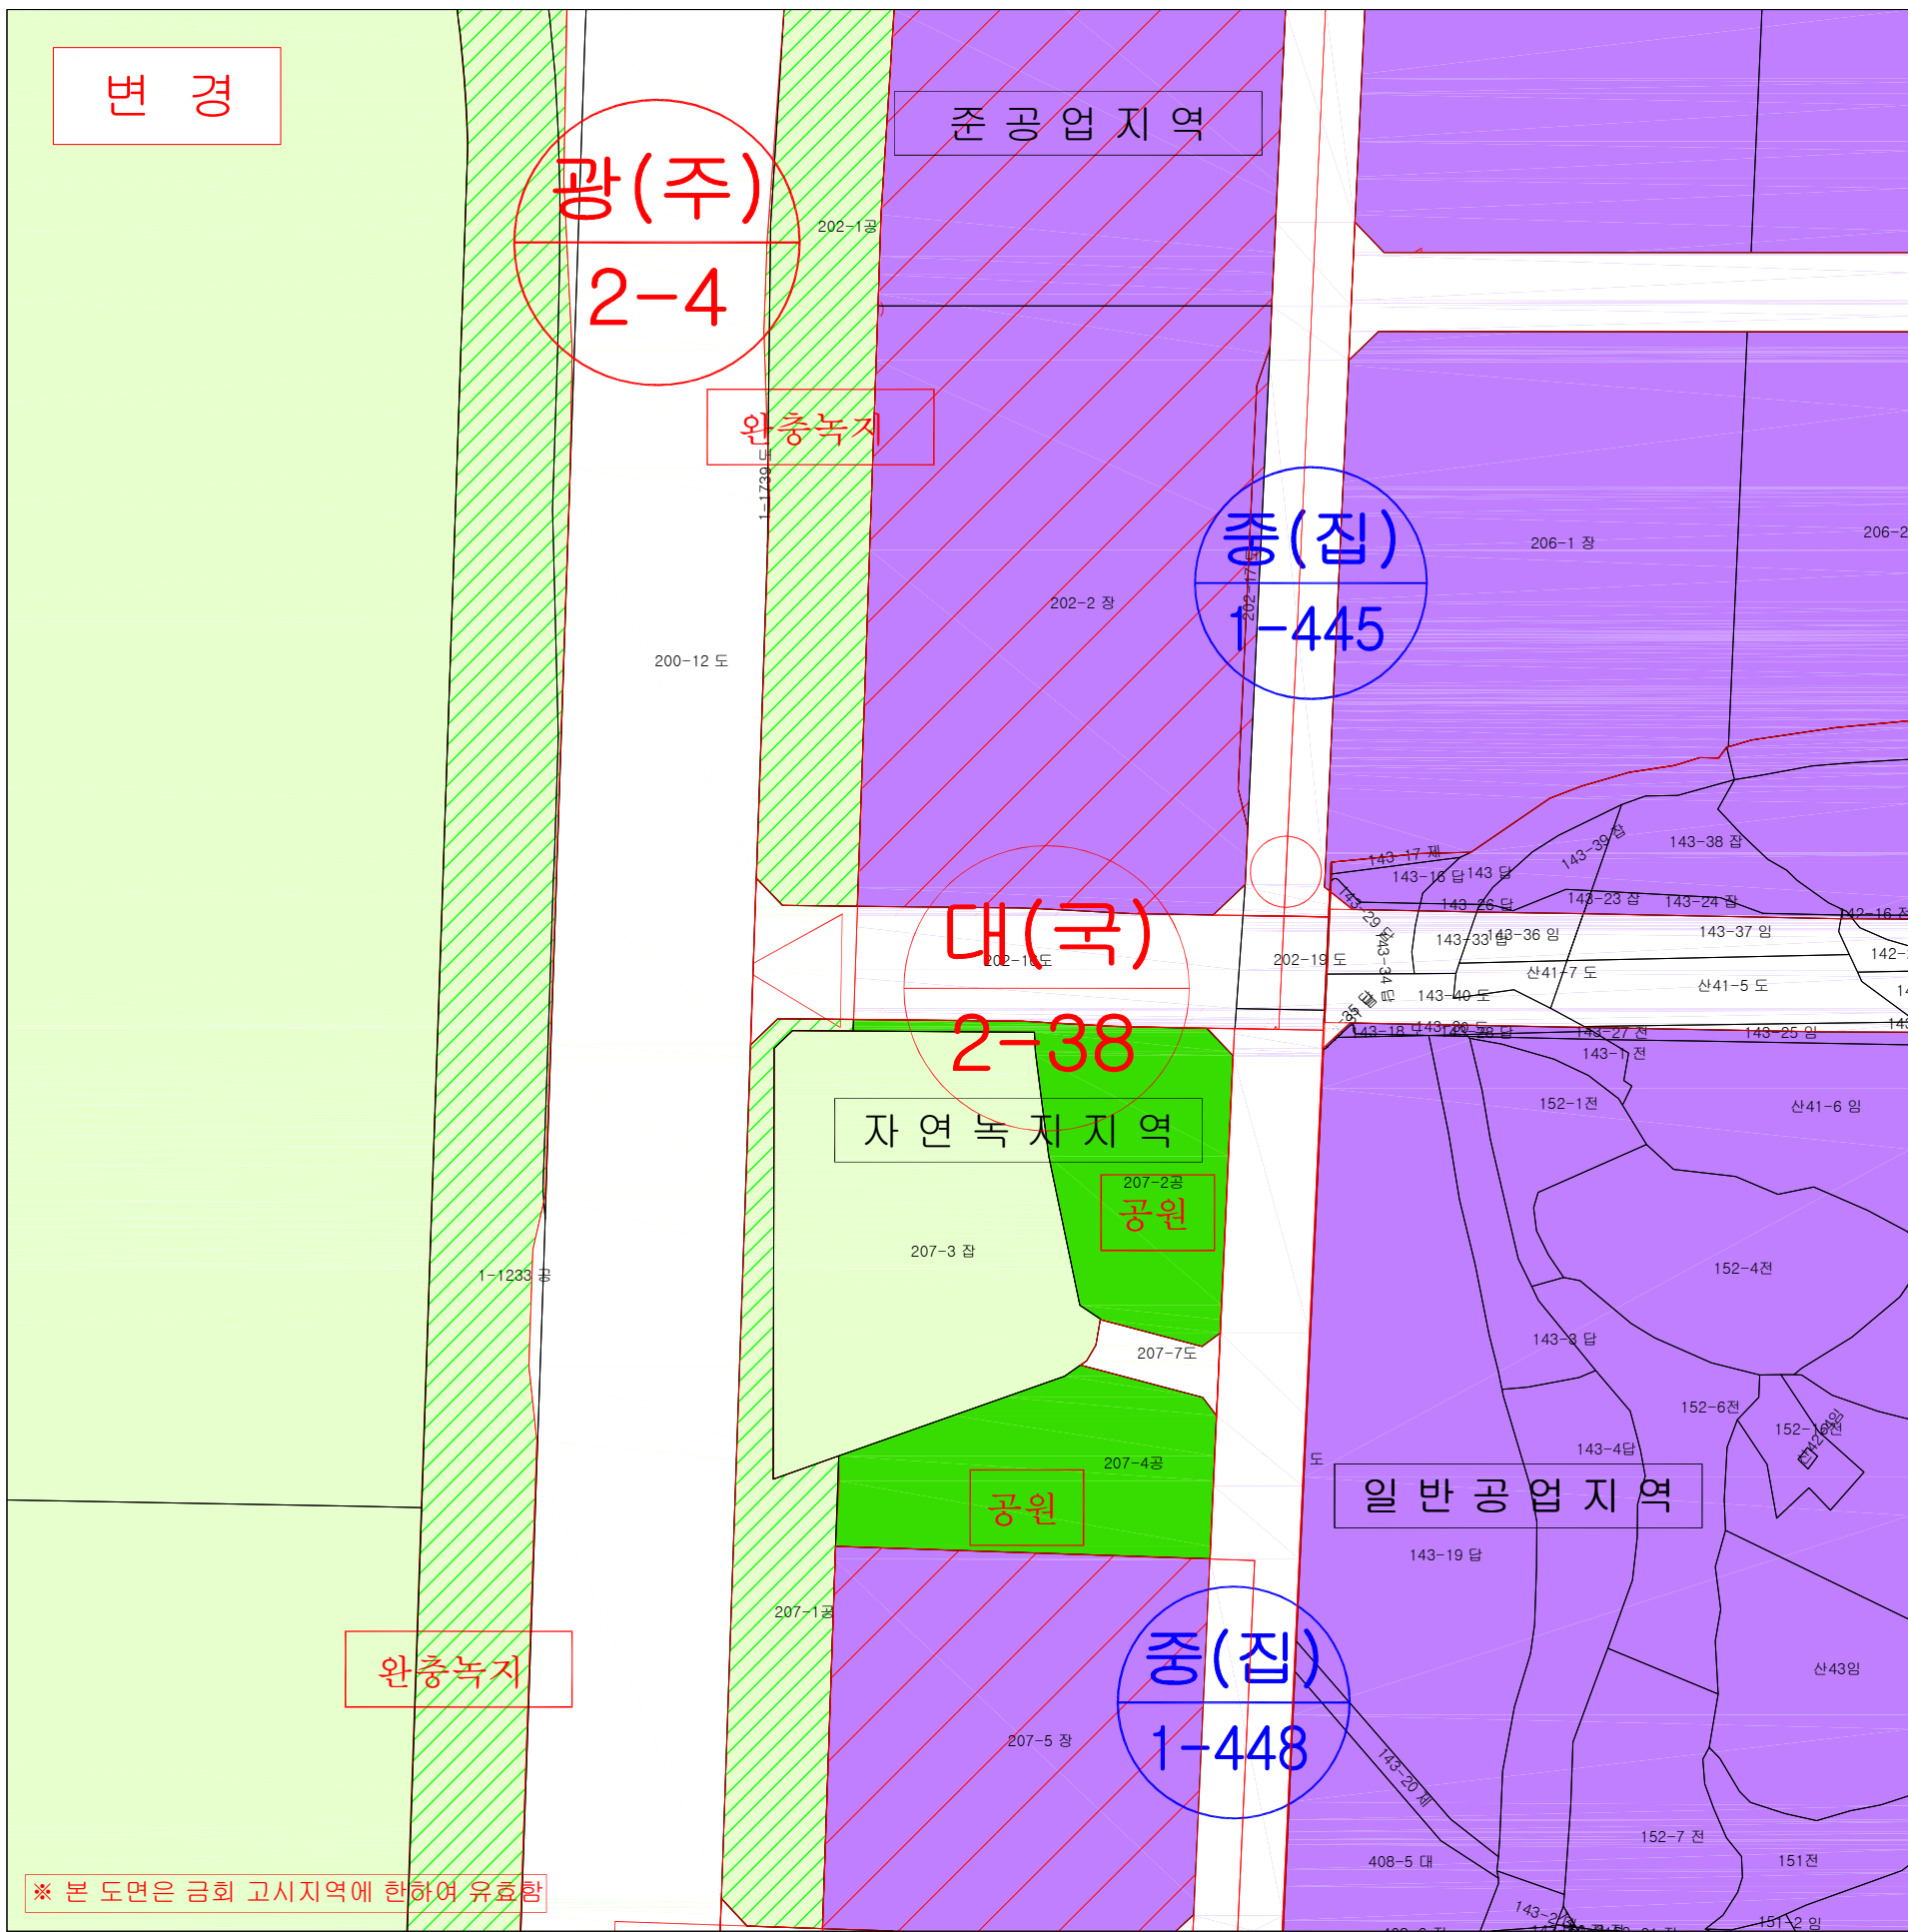

지정권자 : 인천광역시청

지정일자 : 2026. 09. 28.

고시년도 : 2026. 09. 28.

고시번호 : 인천광역시고시 제2026-270호


구 분	작성자	입안권자		결정권자	
		1차 확인자	2차 확인자	1차 확인자	2차 확인자
소 속	(주) 경서인텍	종합건설본부	종합건설본부	인천광역시	인천광역시
직 위	상 무	주 무 관	도로건설과 담당	주 무 관	도시시설담당
직급(등급)	고급기술자	지방시설주사	지방시설사무관	지방시설주사	지방시설사무관
성 명	김 경 원	정 인 성	김 경 덕	변 장 식	황 현 구
확인인					

도시관리계획 결정(변경)도 (I)


범례

- 제2종일반주거지역
- 제3종일반주거지역
- 일반공업지역
- 준공업지역
- 자연녹지지역
- 주차장
- 전기공급설비
- 완충녹지
- 공원
- 도로
- 유수지
- 학교
- 도로구역


KEYMAP

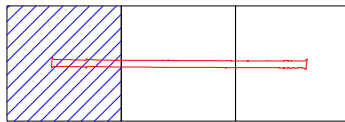

Scale = 1:1,000

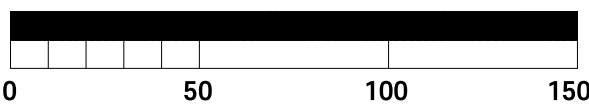

도시관리계획(시설:도로) 결정(변경) 및 지형도면고시도

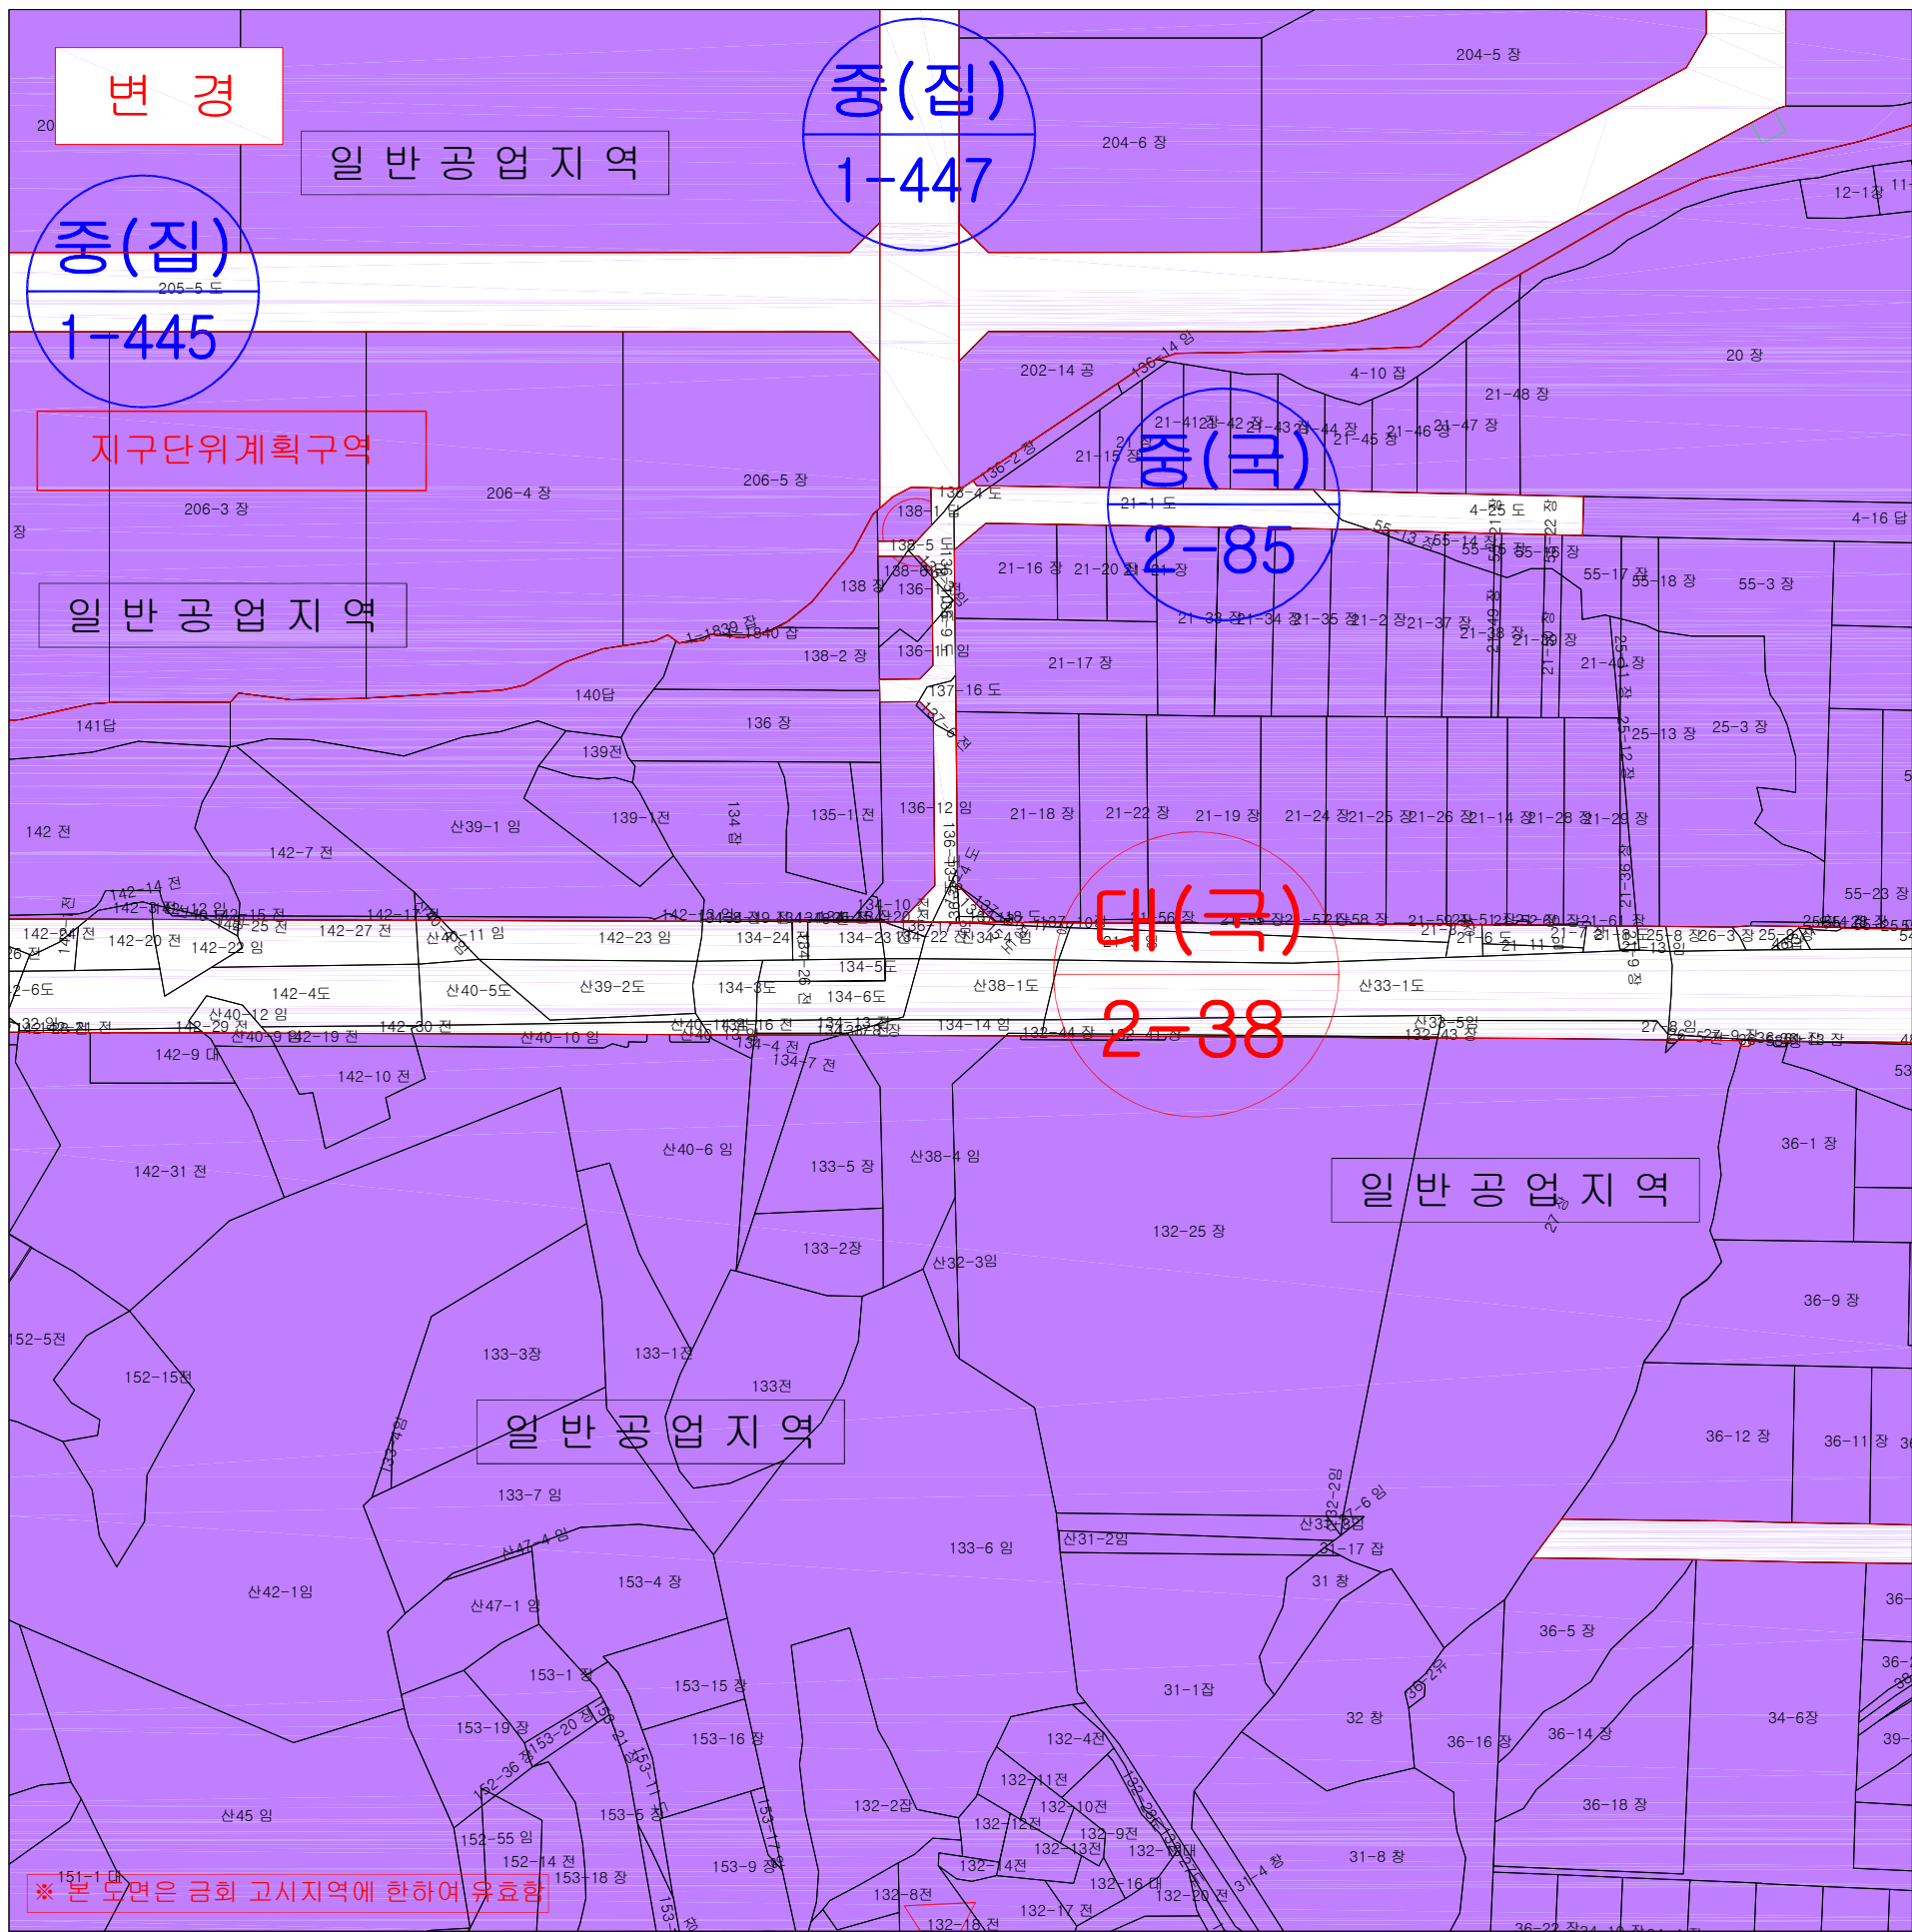

지정권자 : 인천광역시청

지정일자 : 2026. 09. 28.

고시년도 : 2026. 09. 28.

고시번호 : 인천광역시고시 제2026-270호


구 분	작성자	입 안 권 자		결 정 권 자	
		1차 확인자	2차 확인자	1차 확인자	2차 확인자
소 속	(주) 경서인텍	총합건설본부	총합건설본부	인천광역시	인천광역시
직 위	상 무	주 무 관	도로건설3 담당	주 무 관	도로시설담당
직급(등급)	고급기술자	지방시설주사	지방시설사무관	지방시설주사	지방시설사무관
성 명	김 경 원	정 인 성	김 경 덕	변 창 식	황 현 구
확인인					

도시관리계획 결정(변경)도 (II)


범 례

- | | |
|-----------|------|
| 제2종일반주거지역 | 완충녹지 |
| 제3종일반주거지역 | 공 원 |
| 일반공업지역 | 도 로 |
| 준공업지역 | 유수지 |
| 자연녹지지역 | 학 교 |
| 주차장 | 도로구역 |
| 전기공급설비 | |


KEYMAP

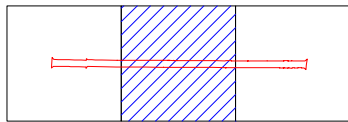

Scale = 1:1,000

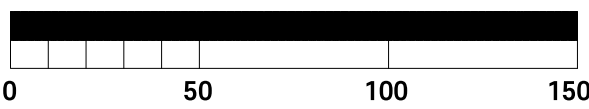

도시관리계획(시설:도로) 결정(변경) 및 지형도면고시도

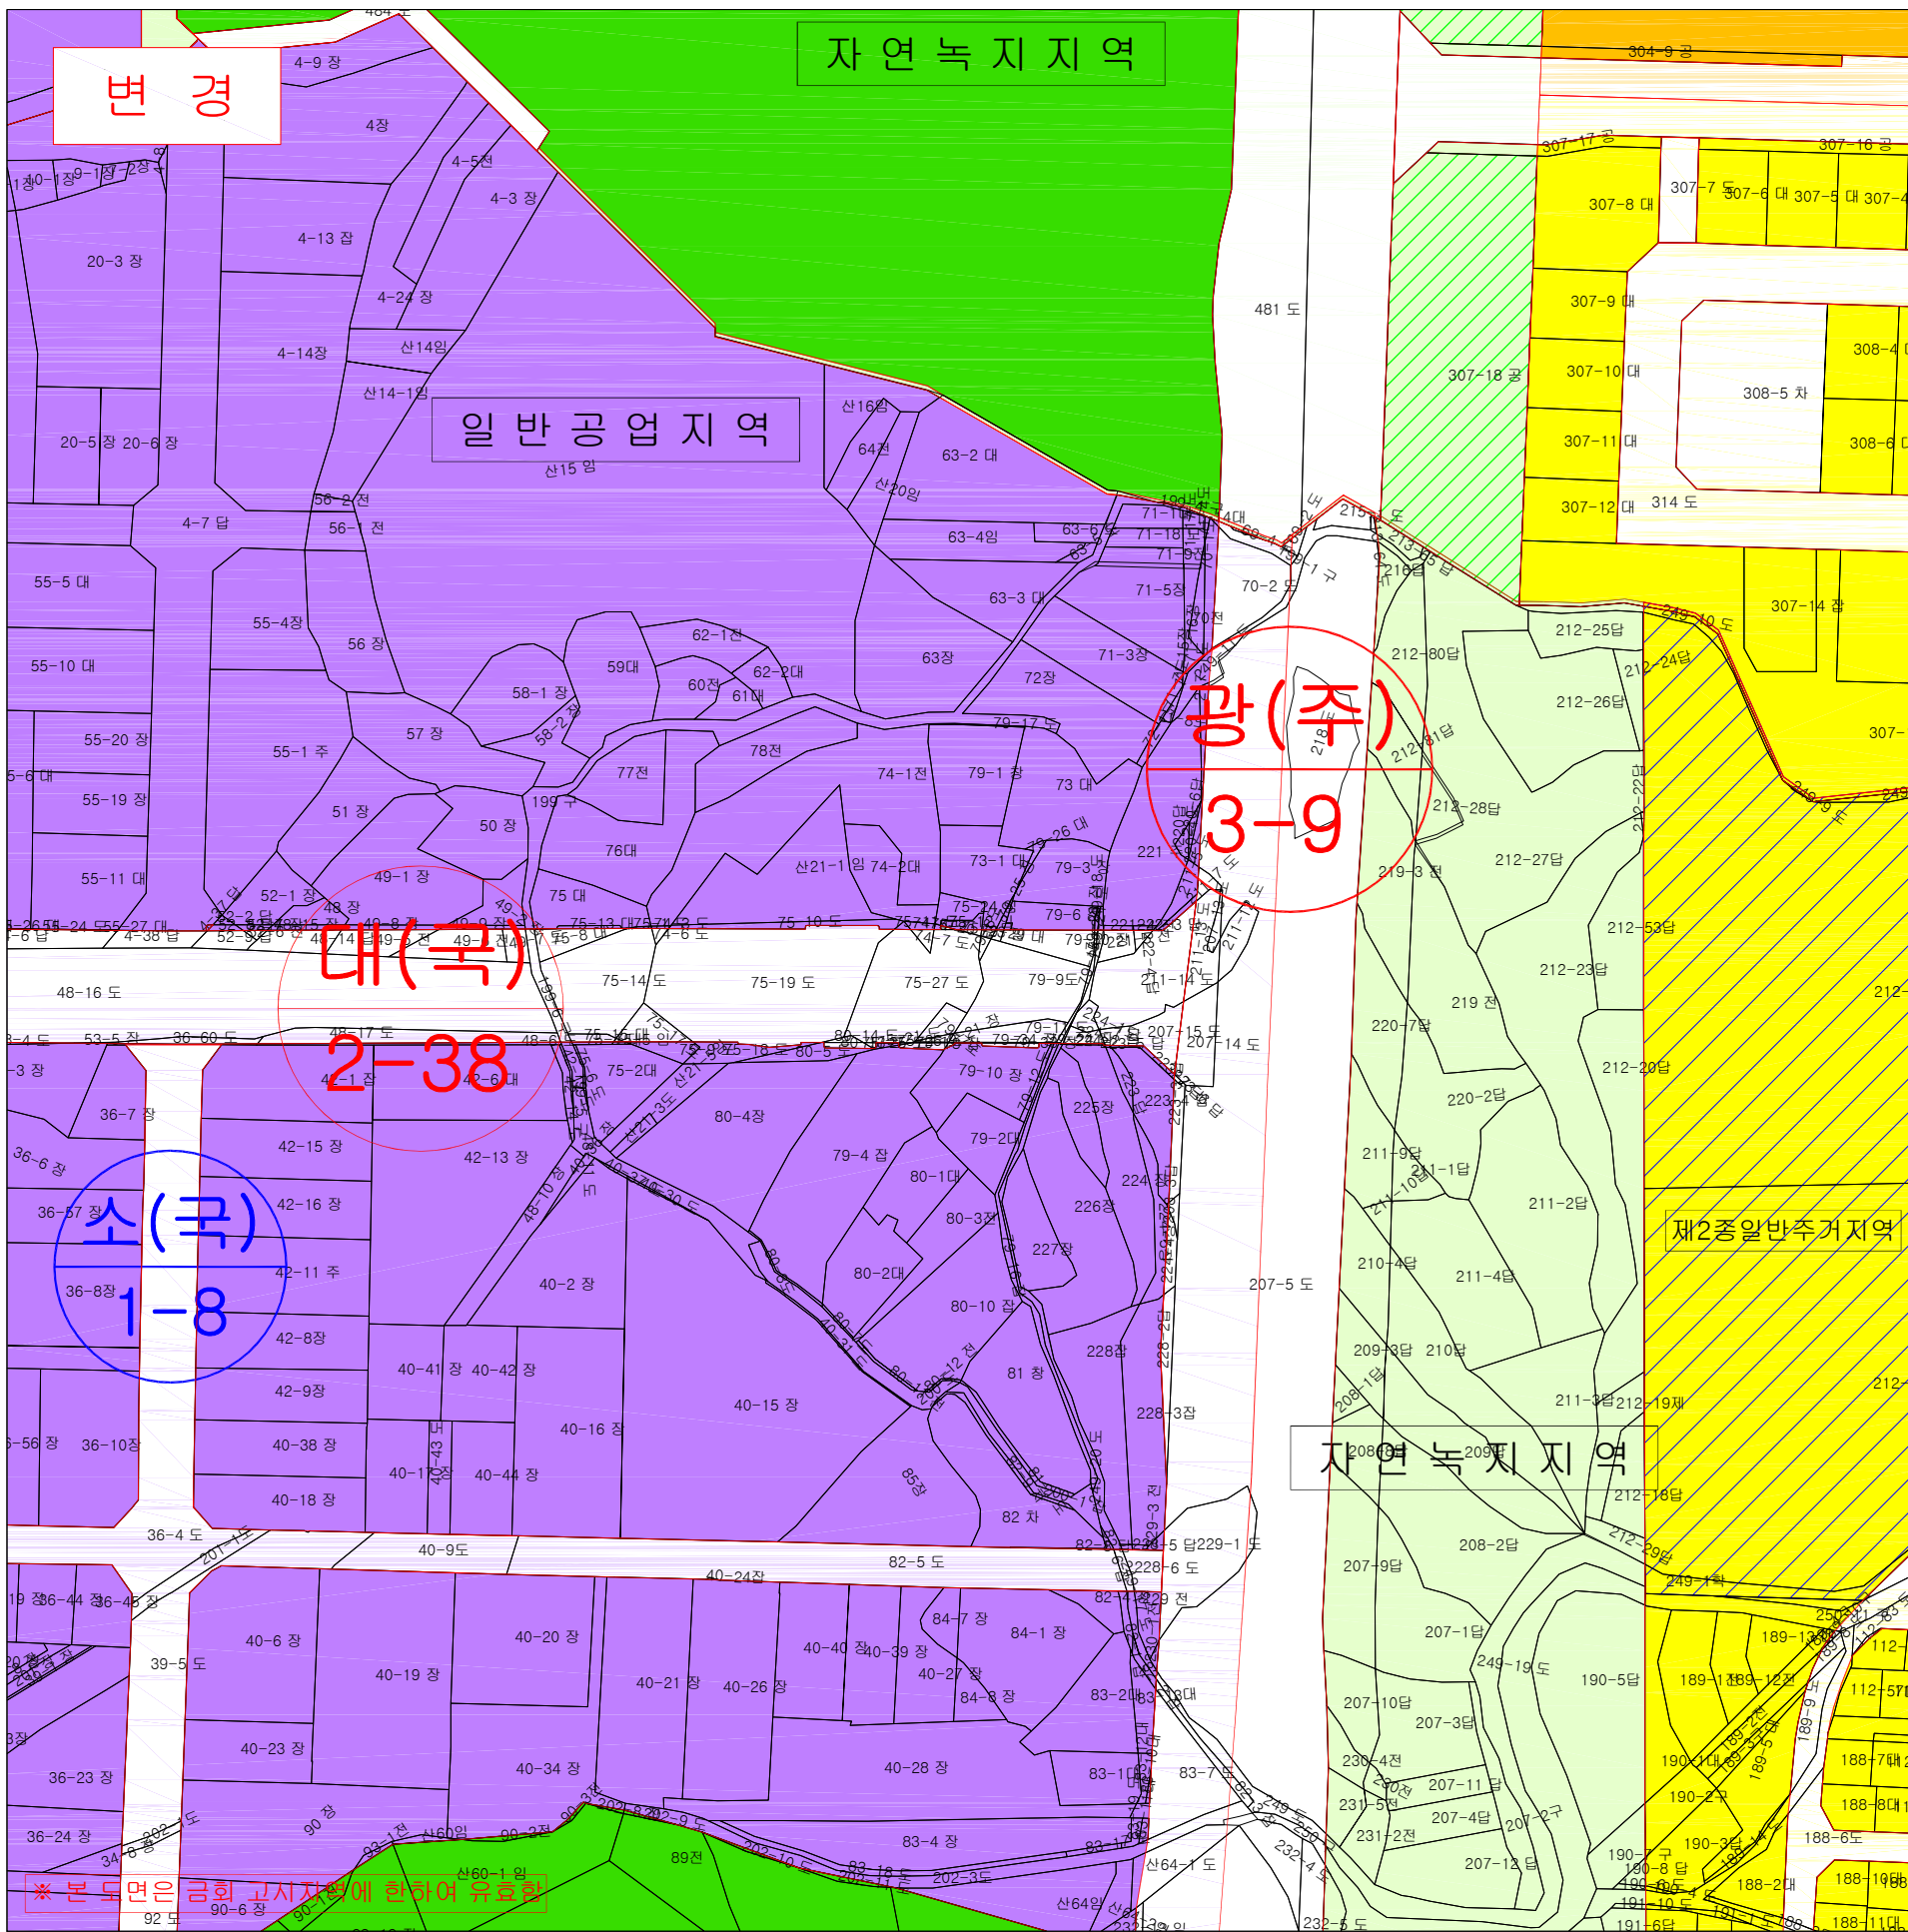

지정권자 : 인천광역시청

지정일자 : 2026. 09. 28.

고시년도 : 2026. 09. 28.

고시번호 : 인천광역시고시 제2026-270호


구 분	작성자	입 안 권 자		결 정 권 자	
		1차 확인자	2차 확인자	1차 확인자	2차 확인자
소 속	(주) 경서인텍	종합건설본부	종합건설본부	인천광역시	인천광역시
직 위	상 무	주 무 관	도로건설3 담당	주 무 관	도로시설담당
직급(등급)	고급기술자	지방시설주사	지방시설사무관	지방시설주사	지방시설사무관
성 명	김 경 현	정 인 성	김 경 덕	변 창 식	황 현 구
확인인					

도시관리계획 결정(변경)도 (Ⅲ)

범 례

- | | |
|-----------|------|
| 제2종일반주거지역 | 완충녹지 |
| 제3종일반주거지역 | 공 원 |
| 일반공업지역 | 도 로 |
| 준공업지역 | 유수지 |
| 자연녹지지역 | 학 교 |
| 주차장 | 도로구역 |
| 전기공급설비 | |

KEYMAP

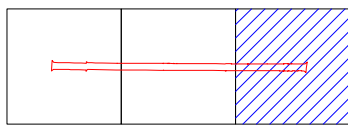

Scale = 1:1,000

