


검암동 꽃뫼길 소1-31호선 도로개설공사
실시계획인가(변경)신청서

2019. 06.



인천광역시
연구청

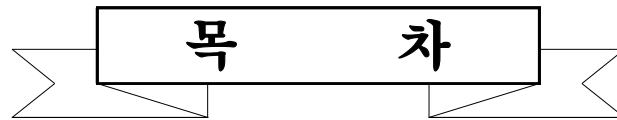

I. 실시계획인가(변경)신청서

1. 실시계획인가(변경)신청서
2. 위 치 도
3. 사 업 계 획 서
4. 편입용지조서 및 용지도
5. 토지대장 및 등기부등본
6. 지장물조서 및 지장물도
7. 계획평면도 및 공사설계도서

II. 관계행정기관의 장과 협의에 필요한 서류

1. 농지전용협의서류
2. 산지전용협의서류
3. 국유지(국토교통부)무상귀속협의서류
4. 국유지(기획재정부)무상귀속협의서류
5. 개발제한구역 행위허가 신청서류

I . 실시계획인가(변경)신청서

1. 실시계획인가(변경)신청서
2. 위 치 도
3. 사 업 계 획 서
4. 편입용지조서 및 용지도
5. 토지대장 및 등기부등본
6. 지장물조서 및 지장물도
7. 계획평면도 및 공사설계도서

1. 실시계획인가(변경)신청서

도시·군계획시설사업실시계획인가(변경)신청서

※ 뒤쪽에 신청안내를 참고하시기 바라며 색상이 어두운 란은 신청인이 적지 않습니다.

(앞쪽)

접수번호	접수일	처리기간
		2개월

신청인	성명	인천광역시 서구청장	생년월일
	주소	인천광역시 서구 서곶로 307 (심곡동, 서구청)	(전화번호: 032-560-4523)
	법인명		법인등록번호
	소재지	(전화번호:)	

신청내용

사업명칭	검암동 꽃뚝길 소1-31호선 도로개설공사														
사업목적	본 과업은 서구 검암동 63-9번지 일원에 도시계획도로(소1-31호선)를 개설하여 토지이용 효율성을 제고하고, 지역경계 활성화에 이바지 하는데 그 목적이 있다.														
사업위치	당초	시점 : 인천 서구 시천동 37-3번지 종점 : 인천 서구 검암동 69-10번지					사업면적	당초	4,984 m ²						
	변경	시점 : 인천 서구 시천동 37-5번지 종점 : 인천 서구 검암동 69-10번지						변경	5,002.6 m ²						
시행방법	사업시행자 재원으로 총당						시행기간		실시계획인가일 ~ 2020년 12월 31일						
토지이용현황 (m ²)	지목별	계 (m ²)		전 (m ²)		답 (m ²)		도 (m ²)		임 (m ²)		천 (m ²)			
		당초	변경	당초	변경	당초	변경	당초	변경	당초	변경	당초	변경		
	계	4,984	5,002.6	2,080	2,069	2,168	2,173	56	52.6	116	143	564	565		
토지이용계획 (m ²)	용도별	도로 (m ²)													
		당초	변경												
	계	4,984		5,002.6											
기반시설계획	시설별														
	개요														

「국토의 계획 및 이용에 관한 법률」 제88조, 같은 법 시행령 제97조 및 같은 법 시행규칙 제15조에 따라 위와 같이 (변경)인가를 신청합니다.

2019 년 6월 일


신청인 인천광역시 서구청장 (서명 또는 인)

인천광역시 서구청장 귀하

첨부서류	뒤쪽 참조	수수료 없음
------	-------	--------

첨부서류	1. 사업시행지의 위치도 및 계획평면도 2. 공사설계도서(「건축법」 제29조에 따른 건축협의를 하여야 하는 사업인 경우에는 개략설계도서) 3. 수용 또는 사용할 토지 또는 건물의 소재지·지번·지목 및 면적, 소유권과 소유권 외의 권리의 명세 및 그 소유자·권리자의 성명·주소를 적은 서류 4. 도시·군계획시설사업의 시행으로 새로이 설치하는 공공시설 또는 기존의 공공시설의 조서 및 도면(행정청이 시행하는 경우로 한정합니다) 5. 도시·군계획시설사업의 시행으로 용도폐지되는 공공시설에 대한 둘 이상의 감정평가업자의 감정평가서(행정청이 아닌 자가 시행자인 경우로 한정합니다. 다만, 실시계획인가권자가 새로운 공공시설의 설치비용이 기존의 공공시설의 감정평가액보다 현저히 많은 것이 명백하여 이를 비교할 실익이 없다고 인정하거나 사업 시행기간 중에 제출하도록 조건을 붙이는 경우는 제외합니다) 6. 도시·군계획시설사업으로 새로 설치하는 공공시설의 조서 및 도면과 그 설치비용계산서(새로운 공공시설의 설치에 필요한 토지와 종래의 공공시설이 설치되어 있는 토지가 같은 토지인 경우에는 그 토지가격을 뺀 설치비용만 계산합니다). 다만, 행정청이 아닌 자가 시행하는 경우로 한정합니다. 7. 「국토의 계획 및 이용에 관한 법률」 제92조제3항에 따른 관계 행정기관의 장과의 협의에 필요한 서류 8. 「국토의 계획 및 이용에 관한 법률 시행령」 제97조제4항에 따른 특별시장·광역시장·특별자치시장·특별자치도지사·시장 또는 군수의 의견청취 결과	수수료 없음
담당공무원 확인사항	수용 또는 사용할 토지 또는 건물의 토지대장·토지 등기사항증명서 및 건물 등기사항증명서	

처리 절차

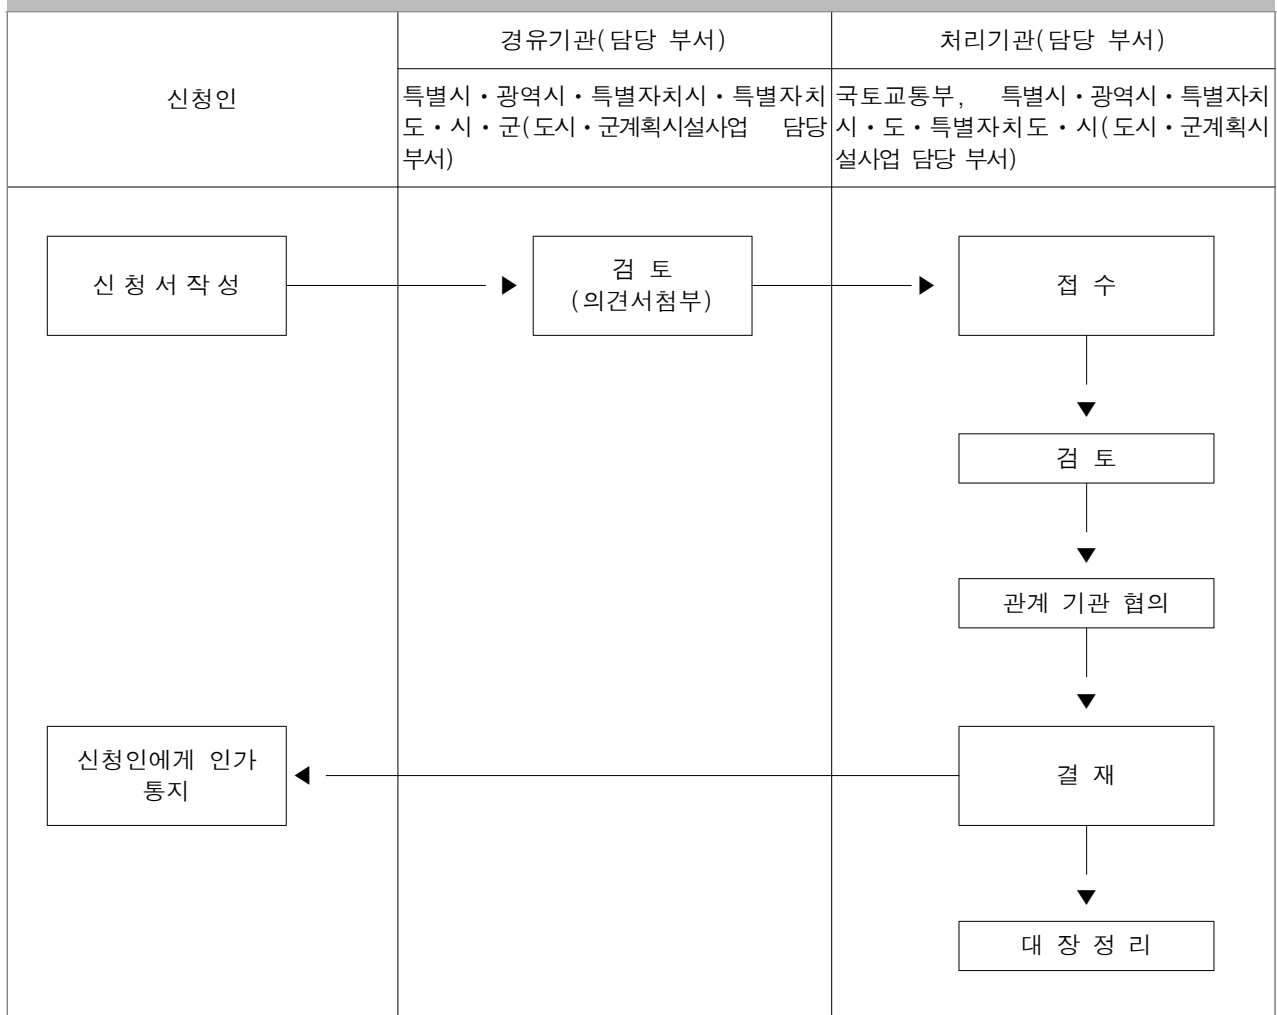

2. 위치도



위 치 도



3. 사 업 계 획 서

사 업 계 획 서

1. 사업의명칭

- 검암동 꽃뚝길 소1-31호선 도로개설공사

2. 사업의목적

- 본 과업은 서구 검암동 63-9번지 일원에 도시계획도로(소1-31호선)를 개설하여 토지이용 효율성을 제고하고, 지역경계 활성화에 이바지 하는데 그 목적이 있다.

3. 사업의 위치

구 분		기 점	종 점
소로1-31호선	당초	서구 시천동 37-3번지	서구 검암동 69-10번지
	변경	서구 시천동 37-5번지	서구 검암동 69-10번지

4. 실시계획인가 변경 내용

구 분	시행면적(m ²)		
	당초	변경	증감
소로1-31호선	4,984m ²	5,002.6m ²	+18.6m ²

※ 변경 사유 : 도시관리계획시설 결정 변경 및 지적 분할에 따른 편입면적 변경

5. 사업현황

- 1) 도시관리계획(도로) 결정(변경) 조서

구분	규모				기능	연장 (m)	기점	종점	사용 형태	최 초 결정일	비고
	등급	류별	번호	폭원 (m)							
기정	소로	1	31	10	국지 도로	430	소로1-30	시천동 37-3번지	일반 도로	'18.7.23. (인천광역시 서구고시 제2018-96호)	
변경	소로	1	31	10	국지 도로	430	소로1-30	시천동 37-3번지	일반 도로		

2) 변경 사유서

도 로 명	변 경 내 용	변 경 사 유
소로1-31호선	○ 종점부 도로시설폭 변경	○ 종점부 회전교차로부 시설폭 축소 ○ 지적도 변경에 따른 종점부 회전교차로부 시설폭 변경

6. 사업개요

1) 사업규모

구 분	연 장 (L)	폭 원 (B)	시행면적(m ²)	
			당초	변경
소로1-31호선	430m	10.0m	4,984m ²	5,002.6m ²

※ 변경 사유 : 도시관리계획시설 결정 변경 및 지적 분할에 따른 편입면적 변경

2) 공사개요

- 가. 토 공 : 기존포장 및 구조물깨기 572m³, 흙깎기 201m³, 터파기 3,370m³, 순성토 751m³, 흙쌓기(노상) 1,218m³, 흙쌓기(노체) 2,947m³, 되메우기 484m³
- 나. 배 수 공 : 배수관(D600) 24m, 배수관(D800) 407m, 배수관(D1000) 10m, 연결관(D250) 222m, 원형맨홀(2~3호) 12개소, 우수받이 44개소
- 다. 구조물공 : L형옹벽 (H=1.5 ~ 5.5) 384.5m, BOX(2@3.0X2.5) 3.5m, BOX(2.0X2.0) 4.0m, 석축쌓기 24m²
- 라. 포 장 공 : 아스팔트포장 3,463m², 보도포장 754m², L형측구(200X250) 485m, L형측구(150X170X200) 55m, 경계석(150X150) 55m
- 마. 부 대 공 : 1식

7. 자금조달계획

1) 연차별 자금투입계획

(단위 : 백만원)

구분	총사업비	2019년	2020년
보 상 비	960	480	480
공 사 비	1,226	613	613
합 계	2,186	1,093	1,093

2) 자금조달방안

- 사업비 재원 : 인천광역시 예산으로 사업시행

8. 사업기간

- 사업기간 : 착공일로부터 ~ 2020년 12월 31일

9. 사업시행자

- 주 소 : 인천광역시 서구 서곶로 299 (심곡동, 서구청)
- 성 명 : 인천광역시 서구청 건설과

4. 편입토지조서 및 용지도

1) 편 입 토 지 조 서 (당초, 변경)

지목별 총괄 집계표 (당 초)

인천광역시 서구 시천동~검암동

구 분			지 목 별							계	비 고	
			전	답	대	임	도	하천	구거			무지번
국유지	필지(계)		6	18	-	-	3	4	-		31	
	면적	평	477	657	-	-	17	171	-		1,322	
		㎡	1,572	2,165	-	-	56	564	-		4,357	
	구성비(%)		37 %	49 %			1 %	13 %			100 %	87 %
공유지	필지(계)		-	-	-	-	-	-	-		-	
	면적	평	-	-	-		-				-	
		㎡	-	-	-	-	-	-	-		-	
	구성비(%)											
사유지	필지(계)		1	1	-	1	-	-	-		3	
	면적	평	154	1	-	36	-	-	-		191	
		㎡	508	3	-	116	-	-	-		627	
	구성비(%)		82 %			19 %					101 %	13 %
계	필지(계)		7	19	-	1	3	4	-	-	34	
	면적	평	631	657	-	36	17	171	-	-	1,512	
		㎡	2,080	2,168	-	116	56	564	-	-	4,984	
	구성비(%)		42 %	43 %		3 %	1 %	11 %			100 %	100 %

총괄편입용지집계표(당초)

구분	계		국유지		공유지		사유지		비고
	필지	면적(㎡)	필지	면적(㎡)	필지	면적(㎡)	필지	면적(㎡)	
합계	34	4,984	31	4,357	/		3	627	
전	7	2,080	6	1,572	/		1	508	
답	19	2,168	18	2,165	/		1	3	
대지	/		/		/		/		
임야	1	116	/		/		1	116	
도로	3	56	3	56	/		/		
하천	4	564	4	564	/		/		
구거	/		/		/		/		
제방	/		/		/		/		
유지	/		/		/		/		
묘지	/		/		/		/		
철도	/		/		/		/		
잡종지	/		/		/		/		
과수원	/		/		/		/		
유원지	/		/		/		/		
주유소	/		/		/		/		
목장용지	/		/		/		/		
창고용지	/		/		/		/		
공장용지	/		/		/		/		
주차장	/		/		/		/		
공원	/		/		/		/		
기타	/		/		/		/		

토 지 조 서 (당 초)

순번	소 재 지	지 번	지 목	단위	지 적		소 유 자		관 계 인			비고
					대 장 (M2)	편 입 (M2)	주 소	성 명	주 소	성 명	관리의관계	
1	서구 시천동	산19-1	임	㎡	3,575	116	남동구 간석동 85-1	김예자				
2	"	37-3	전	㎡	1,230	508	인천 서구 가정동 503-6	이필연				
3	"	37-2	전	㎡	160	160	국토교통부	국				
4	"	42-9	답	㎡	82	82	국토교통부	국				
5	"	42-4	답	㎡	166	122	국토교통부	국				
6	"	42	답	㎡	502	3	서울 동대문구 청량리동 61	청량사				
7	"	180-13	천	㎡	1,131	373	국토교통부	국				
8	"	46-2	답	㎡	174	155	국토교통부	국				
9	"	46-6	답	㎡	684	684	국토교통부	국				
10	"	34-3	천	㎡	146	18	국토교통부	국				
11	"	34-2	천	㎡	130	130	국토교통부	국				
12	"	180-6	천	㎡	11,338	43	국토교통부	국				
13	서구 검암동	485	도	㎡	13,283	34	국토교통부	국				
14	"	63-8	답	㎡	75	9	기획재정부	국				
15	"	63-6	답	㎡	14	14	기획재정부	국				
16	"	63-7	전	㎡	375	20	기획재정부	국				
17	"	63-9	전	㎡	593	581	기획재정부	국				
18	"	58-6	답	㎡	27	21	국토교통부	국				
19	"	65-3	답	㎡	674	674	국토교통부	국				
20	"	65	답	㎡	70	32	국토교통부	국				
21	"	58-8	답	㎡	491	33	국토교통부	국				
22	"	58-5	답	㎡	153	153	국토교통부	국				
23	"	65-2	답	㎡	21	7	국토교통부	국				
24	"	67-1	답	㎡	44	44	국토교통부	국				
25	"	66-1	답	㎡	47	47	국토교통부	국				
26	"	66-2	답	㎡	85	12	국토교통부	국				
27	"	68-1	답	㎡	51	51	국토교통부	국				
28	"	487-31	도	㎡	26	2	국토교통부	국				
29	"	487-33	도	㎡	20	20	국토교통부	국				
30	"	69-4	답	㎡	16	16	국토교통부	국				
31	"	69-8	답	㎡	119	9	국토교통부	국				
32	"	69-9	전	㎡	519	519	국토교통부	국				
33	"	69-7	전	㎡	582	286	국토교통부	국				
34	"	69-10	전	㎡	6	6	국토교통부	국				
합 계					36,609	4,984						

지목별 총괄 집계표 (변 경)

인천광역시 서구 시천동~검암동

구 분			지 목 별							계	비 고	
			전	답	대	임	도	하천	구거			철도
국유지	필지(계)		6	18	-	-	3	6	-	-	33	
	면적	평	475	658	-	-	16	172	-	-	1,321	
		㎡	1,565.0	2,171.0	-	-	52.6	565.0	-	-	4,353.6	
	구성비(%)		36 %	49 %			1 %	13 %			99 %	87 %
공유지	필지(계)		-	-	-	-	-	-	-	-	-	
	면적	평	-	-	-	-	-	-	-	-	-	
		㎡	-	-	-	-	-	-	-	-	-	
	구성비(%)											
사유지	필지(계)		1	1	-	1	-	-	-		3	
	면적	평	153	1	-	44	-	-	-		198	
		㎡	504.0	2.0	-	143.0	-	-	-		649.0	
	구성비(%)		78 %			22 %					100 %	13 %
계	필지(계)		7	19	-	1	3	6	-	-	36	
	면적	평	627	659	-	44	16	172	-	-	1,518	
		㎡	2,069.0	2,173.0	-	143.0	52.6	565.0	-	-	5,002.6	
	구성비(%)		41 %	44 %		3 %	1 %	11 %			100 %	100 %

총괄편입용지집계표 (변경)

구분	계		국유지		공유지		사유지		비고
	필지	면적(㎡)	필지	면적(㎡)	필지	면적(㎡)	필지	면적(㎡)	
합계	36	5,002.6	33	4,353.6	/		3	649	
전	7	2,069.0	6	1,565.0	/		1	504	
답	19	2,173	18	2,171	/		1	2	
대지	/		/		/		/		
임야	1	143	/		/		1	143	
도로	3	52.6	3	52.6	/		/		
하천	6	565	6	565	/		/		
구거	/		/		/		/		
제방	/		/		/		/		
유지	/		/		/		/		
묘지	/		/		/		/		
철도	/		/		/		/		
잡종지	/		/		/		/		
과수원	/		/		/		/		
유원지	/		/		/		/		
주유소	/		/		/		/		
목장용지	/		/		/		/		
창고용지	/		/		/		/		
공장용지	/		/		/		/		
주차장	/		/		/		/		
공원	/		/		/		/		
기타	/		/		/		/		


토 지 조 서 (변 경)

순번	소 재 지	지 번	지 목	단위	지 적		소 유 자		관 계 인			비고
					대 장 (M2)	편 입 (M2)	주 소	성 명	주 소	성 명	권리의관계	
1	서구 시천동	산19-7	임	㎡	143	143	남동구 간석동 85-1	김예자				산19-1에서 분할
2	"	37-5	전	㎡	504	504	인천 서구 가정동 503-6	이필연				37-3에서 분할
3	"	37-4	전	㎡	159	159	국토교통부	국				37-2에서 분할
4	"	42-9	답	㎡	82	82	국토교통부	국				
5	"	42-12	답	㎡	123	123	국토교통부	국				42-4에서 분할
6	"	42-11	답	㎡	2	2	서울 동대문구 청량리동 61	청량사				42에서 분할
7-1	"	180-39	천	㎡	146	146	국토교통부	국				180-13에서 분할
7-2	"	180-38	천	㎡	27	27	국토교통부	국				180-13에서 분할
7-3	"	180-37	천	㎡	199	199	국토교통부	국				180-13에서 분할
8	"	46-12	답	㎡	163	163	국토교통부	국				46-2에서 분할
9	"	46-6	답	㎡	684	684	국토교통부	국				
10	"	34-5	천	㎡	17	17	국토교통부	국				34-3에서 분할
11	"	34-2	천	㎡	130	130	국토교통부	국				
12	"	180-36	천	㎡	46	46	국토교통부	국				180-6에서 분할
13	서구 검암동	485-11	도	㎡	31	31	국토교통부	국				485에서 분할
14	"	63-13	답	㎡	9	9	기획재정부	국				63-8에서 분할
15	"	63-6	답	㎡	14	14	기획재정부	국				
16	"	63-12	전	㎡	20	20	기획재정부	국				63-7에서 분할
17	"	63-14	전	㎡	575	575	기획재정부	국				63-9에서 분할
18	"	58-10	답	㎡	19	19	국토교통부	국				58-6에서 분할
19	"	65-3	답	㎡	674	674	국토교통부	국				
20	"	65-6	답	㎡	27	27	국토교통부	국				65에서 분할
21	"	58-11	답	㎡	34	34	국토교통부	국				58-8에서 분할
22	"	58-5	답	㎡	153	153	국토교통부	국				
23	"	65-7	답	㎡	6	6	국토교통부	국				65-2에서 분할
24	"	67-1	답	㎡	44	44	국토교통부	국				
25	"	66-1	답	㎡	47	47	국토교통부	국				
26	"	66-3	답	㎡	13	13	국토교통부	국				66-2에서 분할
27	"	68-1	답	㎡	51	51	국토교통부	국				
28	"	487-67	도	㎡	2	2	국토교통부	국				487-31에서 분할
29	"	487-33	도	㎡	20	19.6	국토교통부	국				
30	"	69-4	답	㎡	16	16	국토교통부	국				
31	"	69-14	답	㎡	12	12	국토교통부	국				69-8에서 분할
32	"	69-9	전	㎡	519	519	국토교통부	국				
33	"	69-13	전	㎡	286	286	국토교통부	국				69-7에서 분할
34	"	69-10	전	㎡	6	6	국토교통부	국				
합 계					5,003	5,002.6						

2) 용 지 도 (당초, 변경)


용 지 도 (당 초)

S = 1 : 1,200

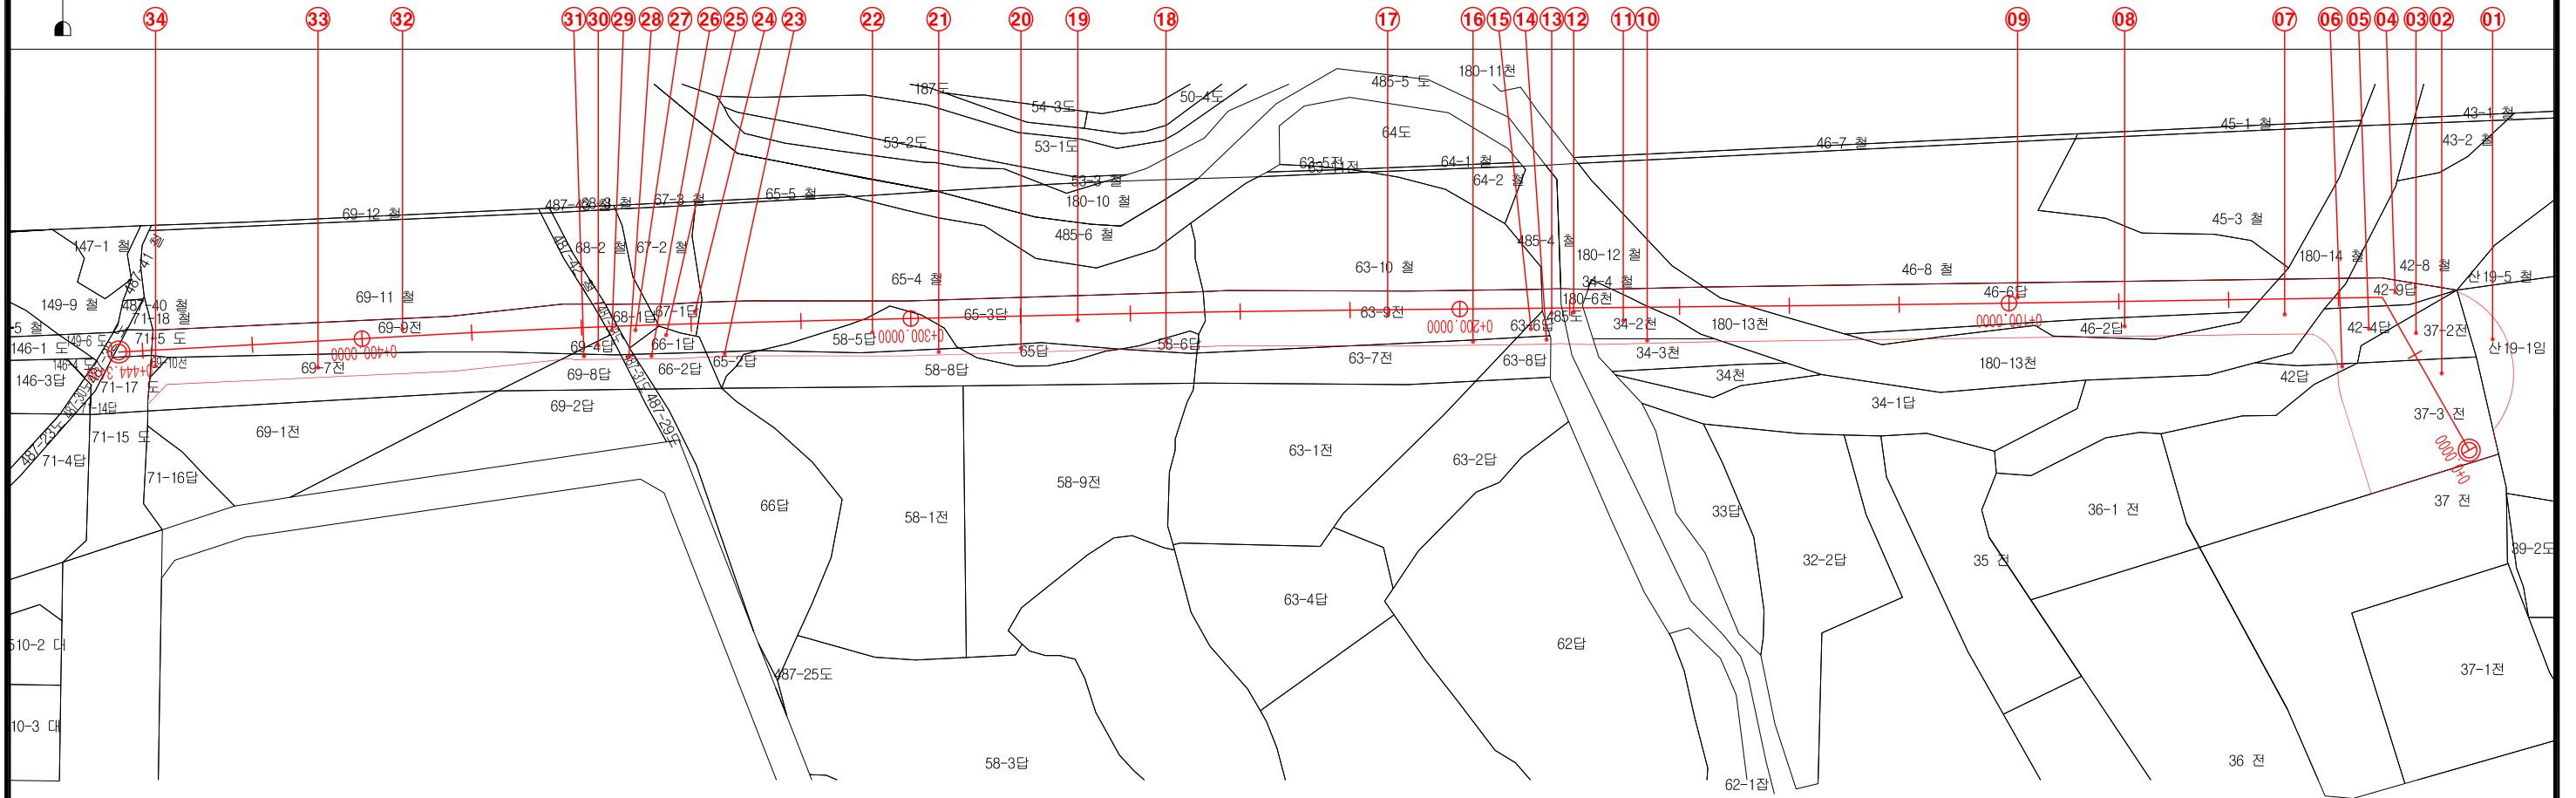

공 사 명	시 행 청	용 역 회 사	축 척	설계일자	과 업 참 여 자			도 면 명	도 면 번호
					과업책임자	분야별책임자	설 계 자		
검암동 꽃외길 소1-31호선 도로개설공사	인천광역시 서구청	(주) 우리 엔 지 니 어 링	S = 1:1,200	2018. 11	고 재 용	김 영 곤	최 종 복	용 지 도 (당 초)	

S = 1 : 1,200

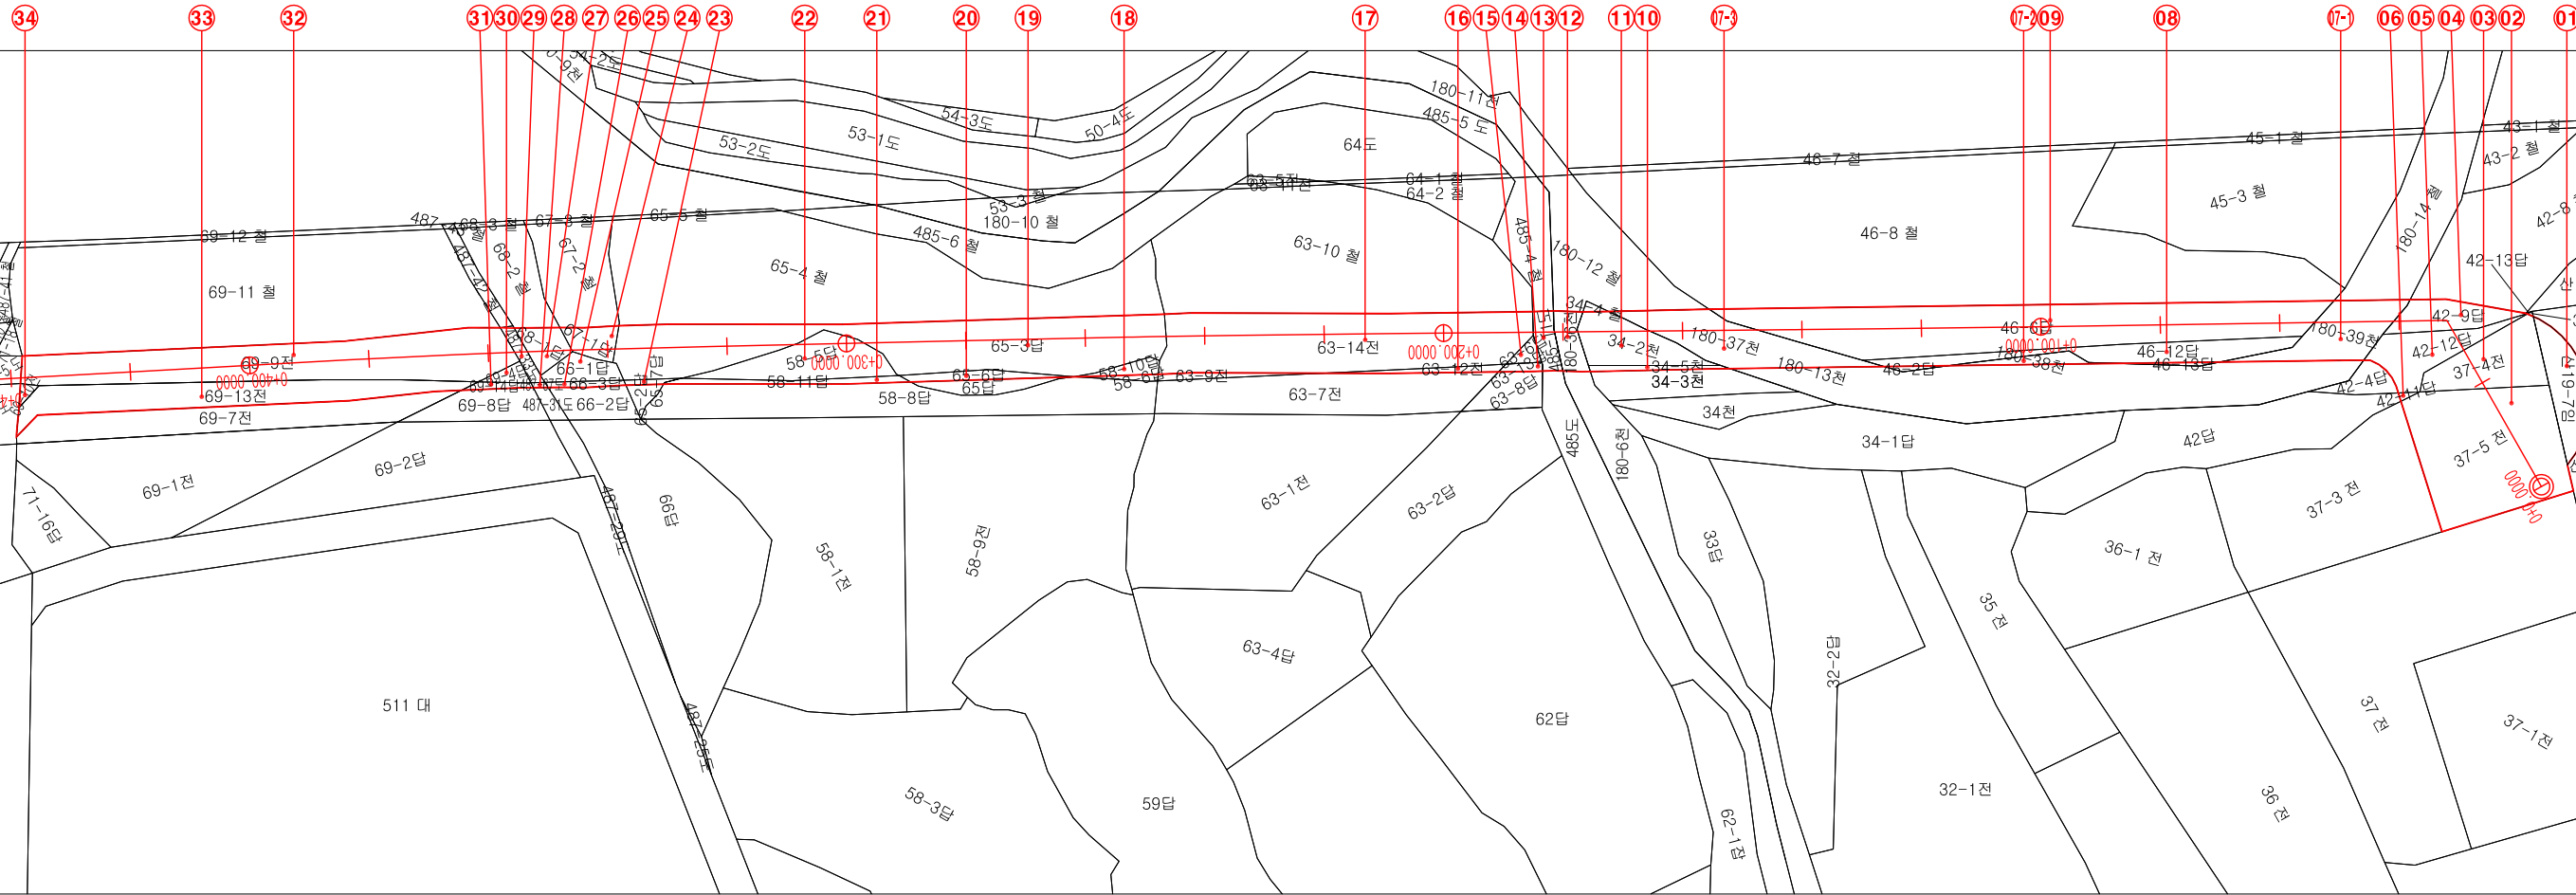

공 사 명	시 행 청	용 역 회 사	축 척	설계일자	과 업 참 여 자			도 면 명	도 면 번 호
					과업책임자	분야별책임자	설 계 자		
검암동 꽃뫼길 소1-31호선 도로개설공사	 인천광역시 서구청	 (주) 우리 엔 지 니 어 링	S = 1:1,200	2019. 06	고 재 용 	김 영 곤 	최 종 복 	용 지 도 (변경)	

6. 지장물조서 및 지장물도

1) 지 장 물 조 서


지장물 총괄표

구 분		단 위	합 계	인천광역시		비고
				서구	서구	
				시천동	검암동	
가설건물		동 / M2	1 / 9	/	1 / 9	
컨테이너		동 / M2	1 / 13	/	1 / 13	
한 전 주		개	4		4	
상수관로		M	443	443		
수 목	유실수	주	5	5		
	관상수	주				

[illegible]

지 장 물 건 도 면

소 재 지		서구 시천동		지 번	산19-7
소유자	주소	남동구 간석동 85-1		조서번호	1
	성명	김예자	전화번호		
물건의 종류(구조 및 규격)					
물건의 종류	구조 및 규격(m)	수 량	저축수량		
참나무	D=35cm,H=9.0m	1주	1주		
참나무	D=10cm,H=7.0m	2주	2주		
참나무	D=15cm,H=7.0m	1주	1주		
참나무	D=5cm,H=5.0m	1주	1주		
거 주 자 및 세 입 자					
구 분	세 대 주	거주인원	거 주 면 적	전입신고여부	

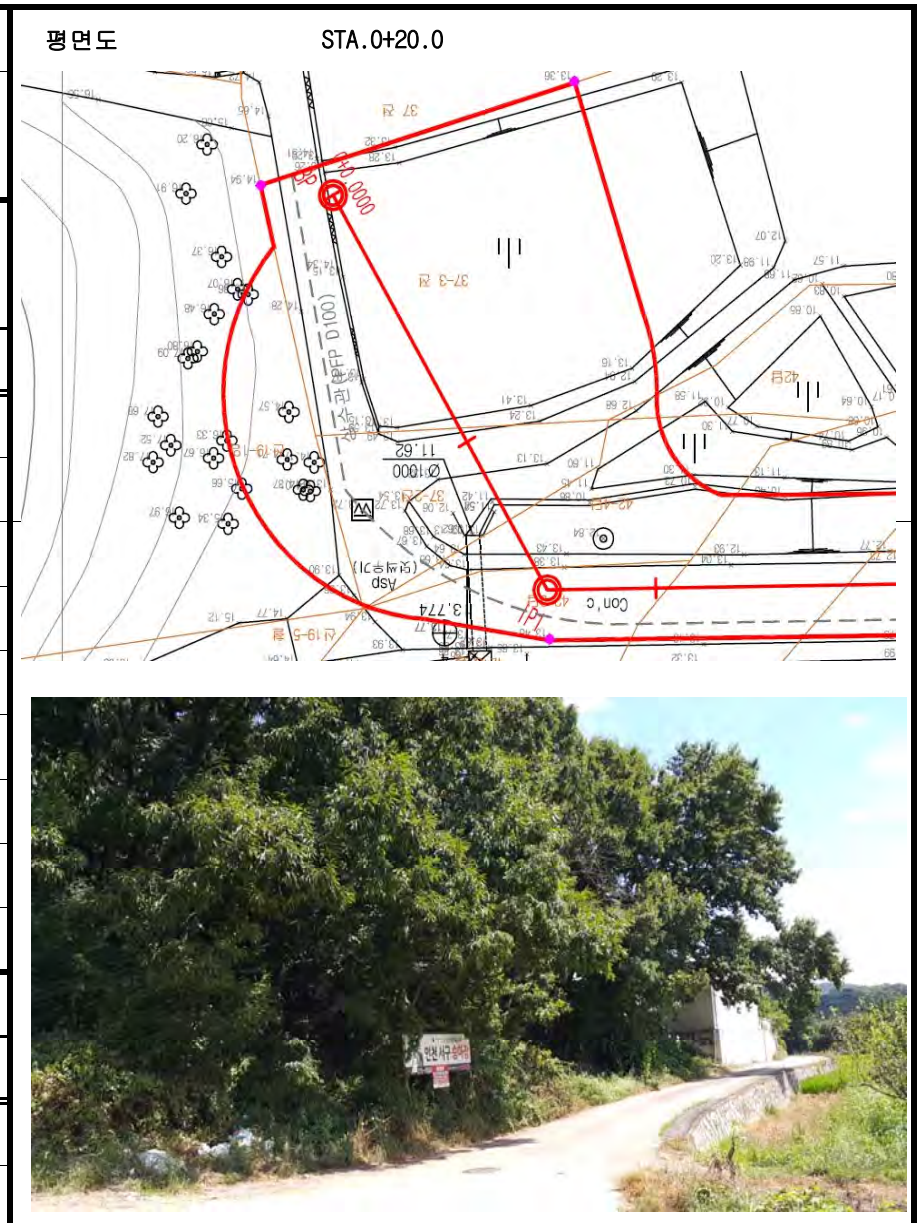


지 장 물 건 도 면

소 재 지		서구 검암동			지 번	65-3
소유자	주소	국토교통부 소유 토지			조서번호	2
	성명	미상	전화번호			
물건의 종류(구조 및 규격)						
물건의 종류		구조 및 규격(m)		수 량	저축수량	
컨테이너		컨테이너 1동		13㎡	13㎡	
거 주 자 및 세 입 자						
구 분	세 대 주	거주인원	거 주 면 적		전입신고여부	

평면도


STA.0+288.0

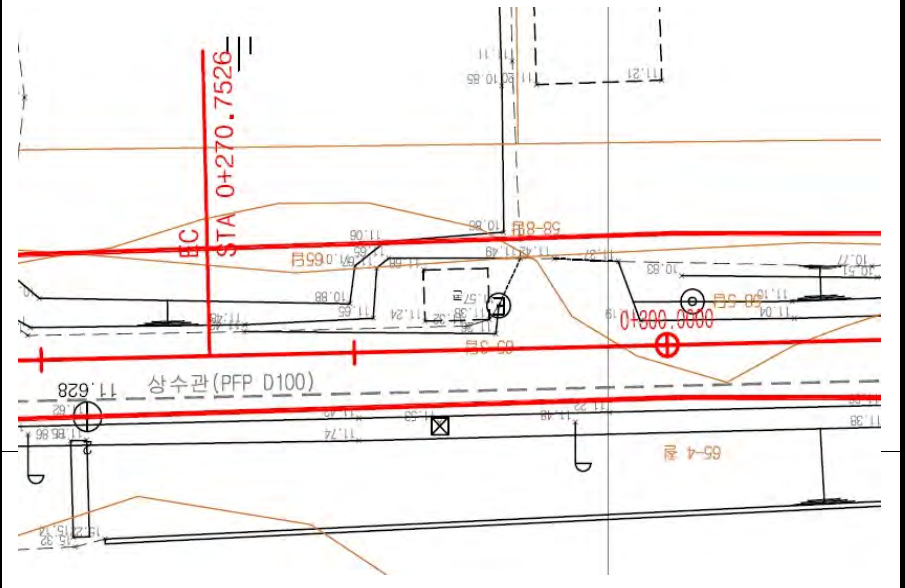



지 장 물 건 도 면

소 재 지		서구 검암동			지 번	66-3
소유자	주소	국토교통부 소유 토지			조서번호	3
	성명	미상	전화번호			
물건의 종류(구조 및 규격)						
물건의 종류		구조 및 규격(m)		수 량	저축수량	
가건물(농막)		조립식판넬		9㎡	9㎡	
거 주 자 및 세 입 자						
구 분	세 대 주	거주인원	거 주 면 적		전입신고여부	

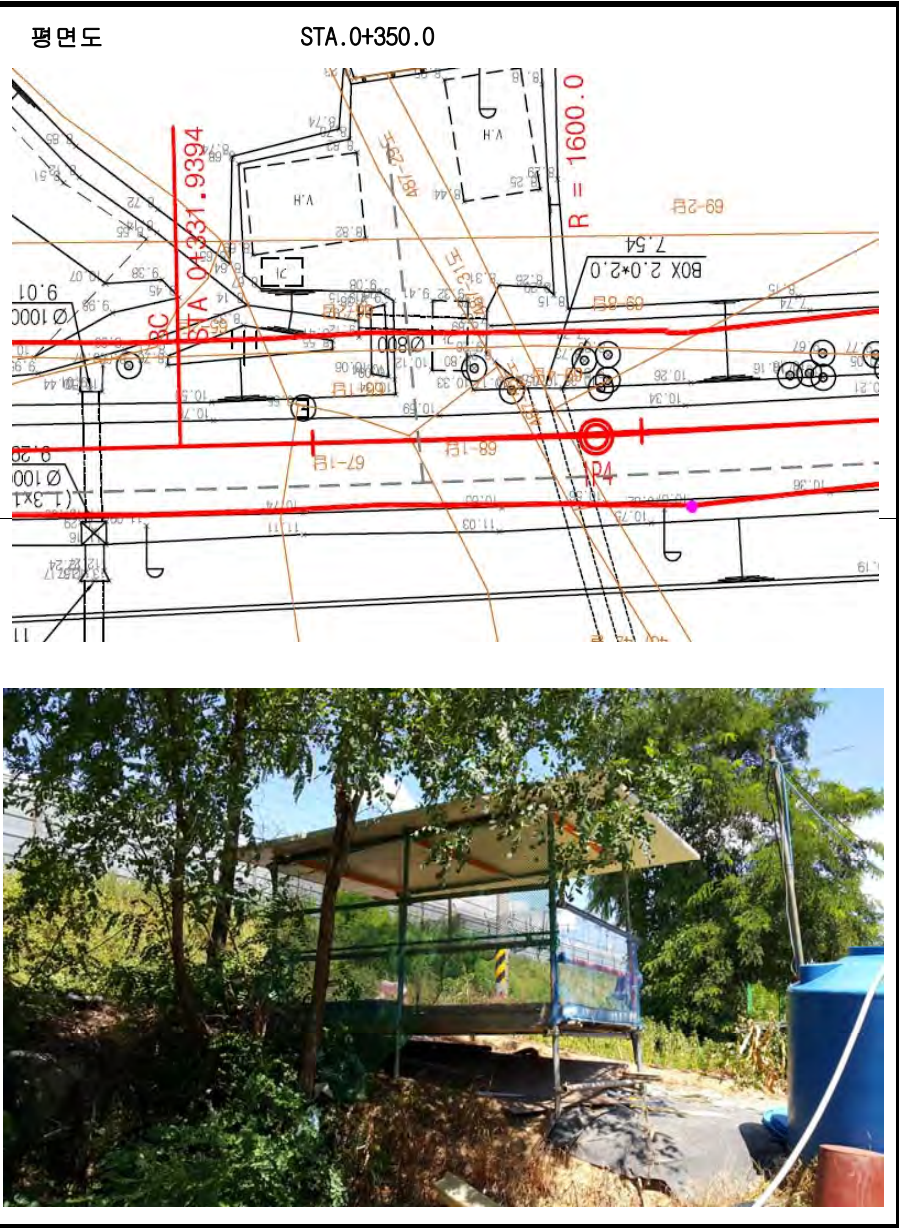

한 주 조 서


[illegible]

지 하 매 설 관 로 조 서

번호	소 재 지	위 치 (STA.)	규 격	연장(m)	소 관 청	비 고
1	서구 시천동~검암동	0+000~0+438	상수관 (PFP D100)	438	인천광역시 상수도사업본부	
2	서구 검암동	0+436~0+438	상수관 (파형관 D175)	5	인천광역시 상수도사업본부	

2) 지 장 물 도

S = 1 : 1,200

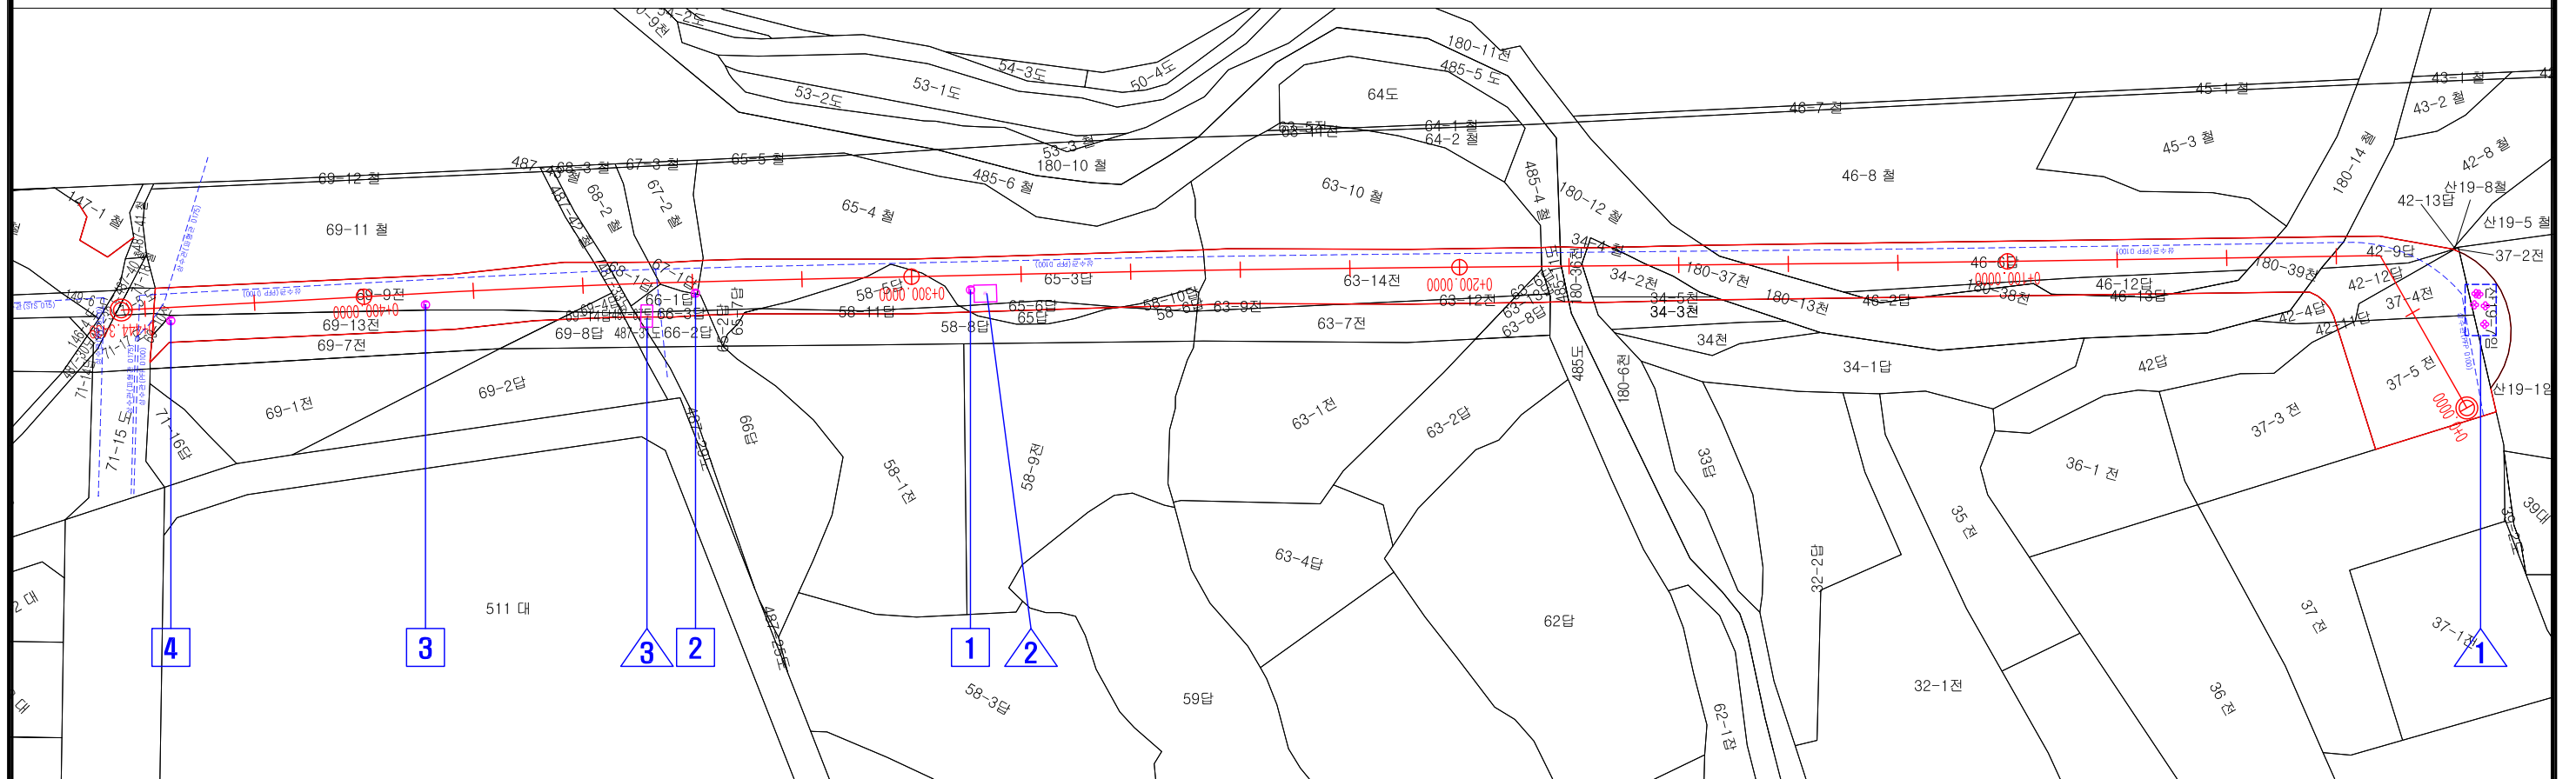

범 례				
1	한	전	주	지 장 물 건
※ 상기 구분 외의 지장물은 도면에 별도 표기				


공 사 명	시 행 청	용 역 회 사	축 척	설계일자	과업 참여자			도 면 명	도 면 번 호
					과업책임자	분야별책임자	설 계 자		
검암동 꽃외길 소1-31호선 도로개설공사	 인천광역시 서구청	 (주) 우리 엔 지 니 어 링	S = 1:1,200	2019. 06	고 재 용 	김 영 곤 	최 종 복 	지 장 물 도	

7. 계획평면도 및 공사설계도서

- 1) 현 황 도
- 2) 표 준 횡 단 면 도
- 3) 종 평 면 도
- 4) 횡 단 면 도
- 5) 배 수 종 평 면 도
- 6) 포 장 계 획 평 면 도
- 7) 부 대 시 설 물 도

현 황 도 (1)


S = 1 : 500

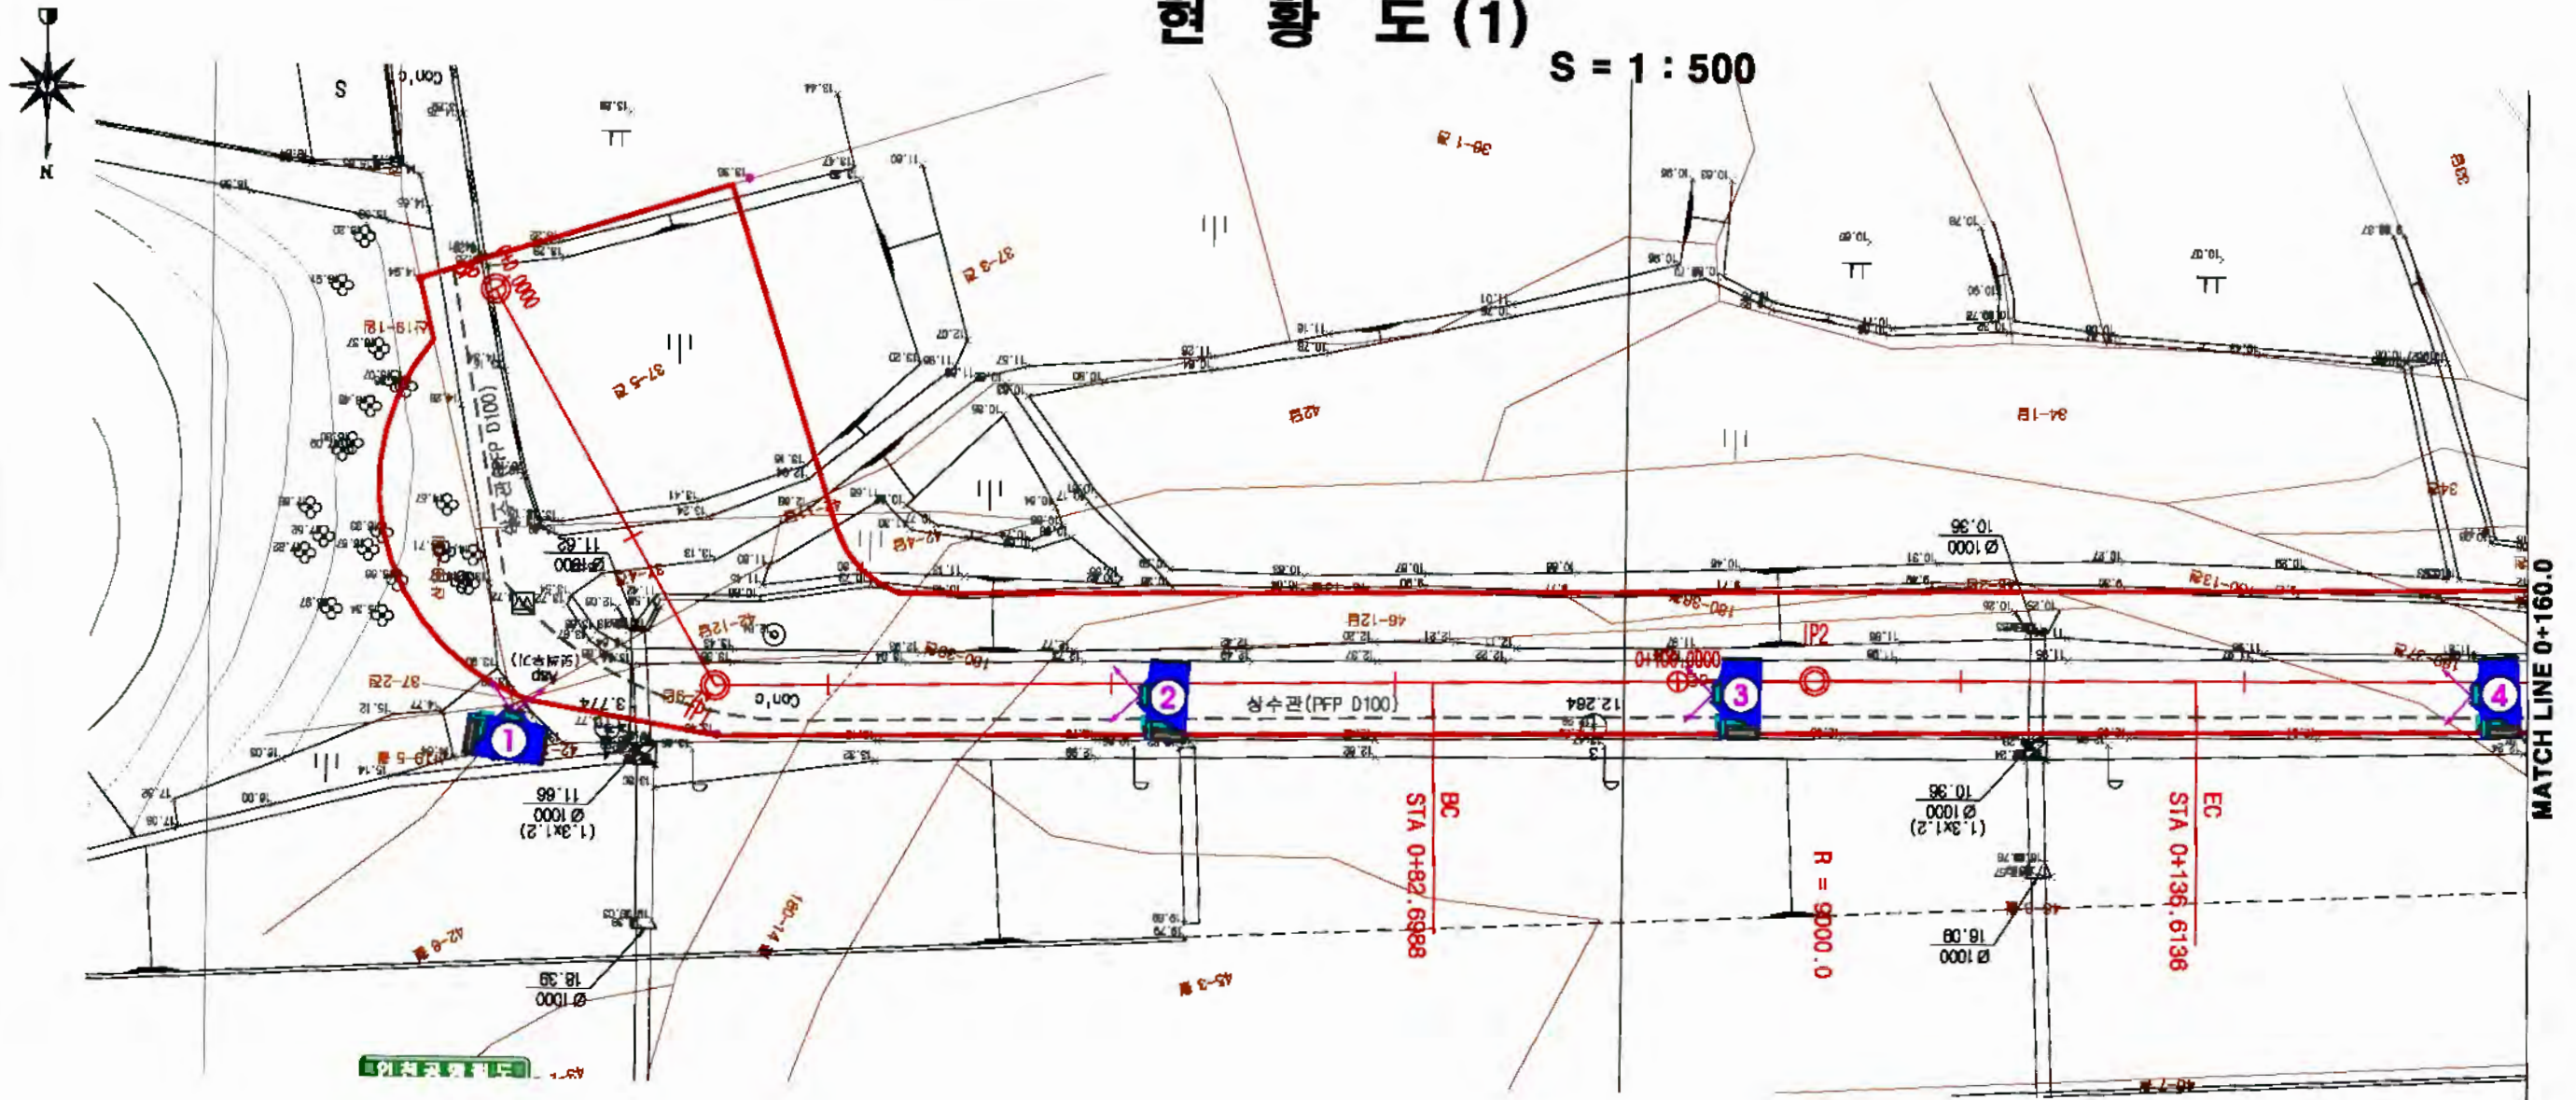

공 사 명	시 행 경	용 역 회 사	축 척	설계일자	도면명			도면번호
검암동 꽃외길 소1-31호선 도로개설공사	인천광역시 서구청	(주) 우리 엔 지 니 어 링	S = 1 : 500	2019. 06	고 재 용	김 영 군	최 종 복	02

현 황 도 (2)


S = 1 : 500

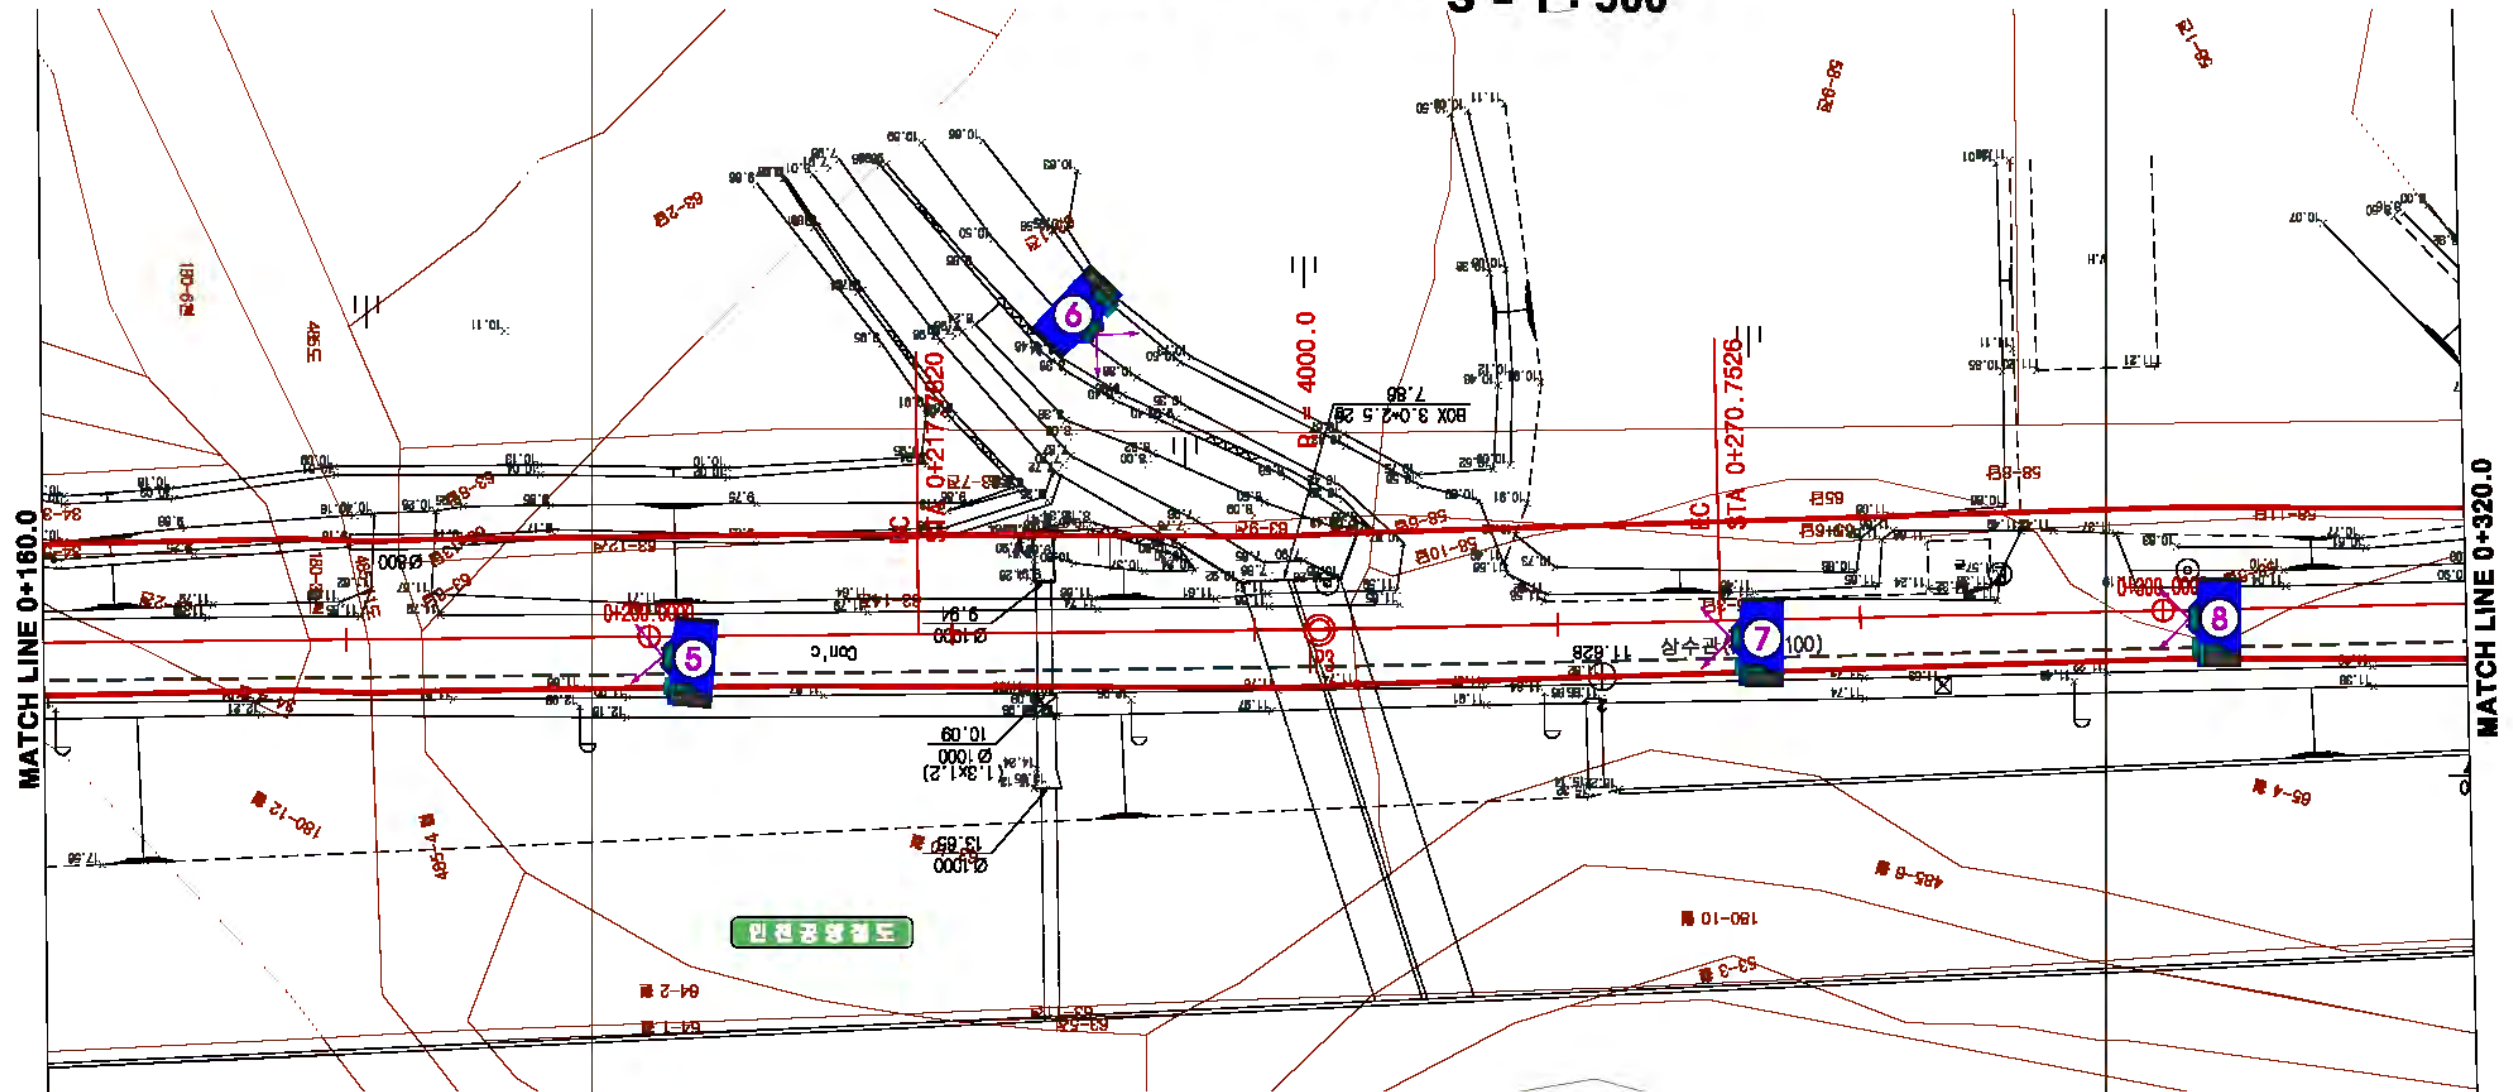

공 사 명	시 행 청	용 역 회 사	축 척	설계일자	표면도일자	표면도일자	표면도일자	도 면 명	도 면 번 호
검암동 꽃외길 소1-31호선 도로개설공사	인천광역시 서구청	(주) 우리 엔 지 니 어 링	S = 1 : 500	2019. 06	고 재 용	김 영 공	최 종 복	현 황 도 (2)	03

현 황 도 (3)

S = 1 : 500

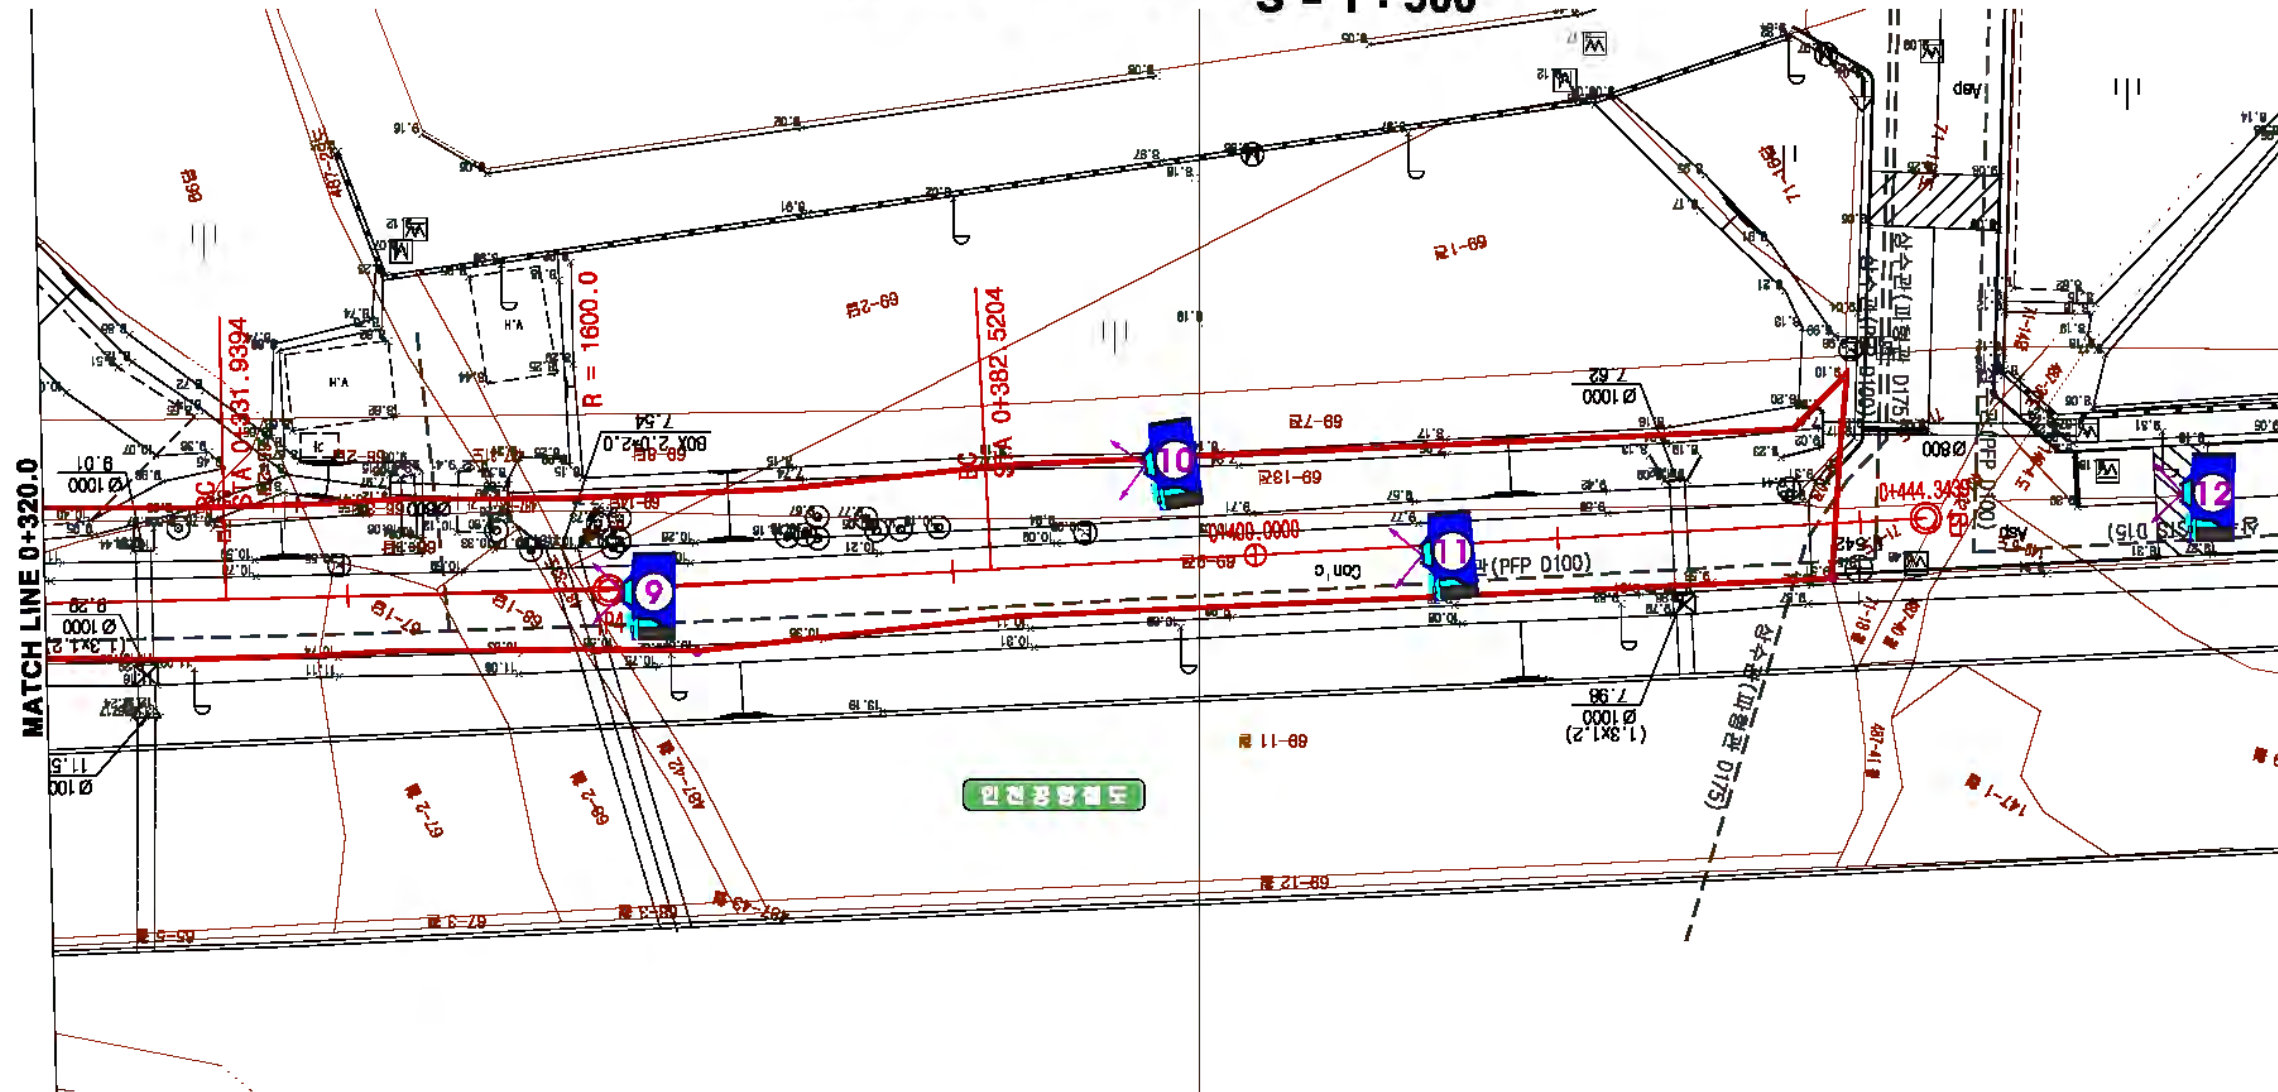

공 사 명	시 행 청	용 역 회 사	축 척	설계일자	표준책임자	검인용자	실 계 기	도 면 명	도 면 번 호
검암동 꽃외길 소1-31호선 도로개설공사	인천광역시 서구청	(주) 우리 엔 지 니 어 링	S = 1 : 500	2019. 06	고 재 용	김 영 공	최 종 복	현 황 도 (3)	04