


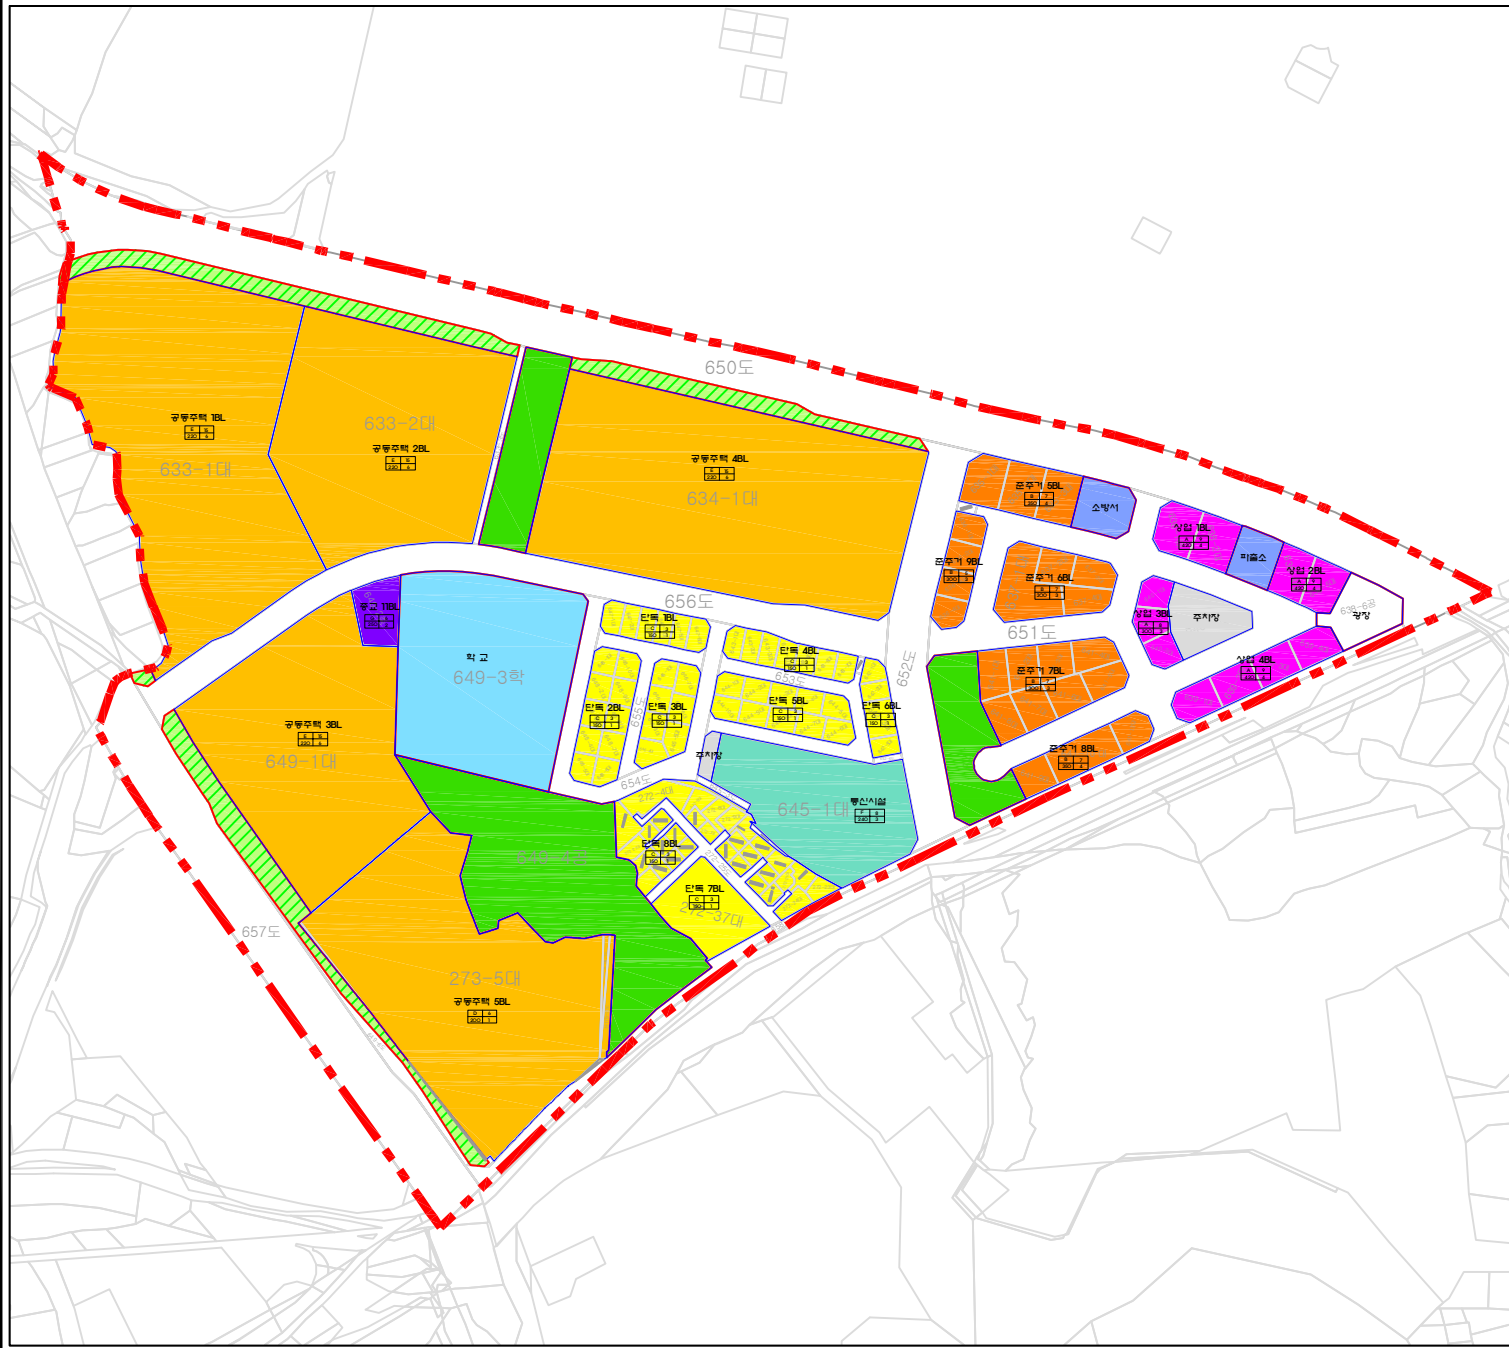

마전택지 지구단위계획구역



- 지구단위계획구역
- 가구경계선
- A용도(일반상업)
- B용도(준주거)
- C용도(단독)
- D용도(공동)
- 통신 시설
- 종교 용지
- 공 원
- 녹 지
- 학 교
- 공공청사
- 주 차 장

용 도	최고층수
용적율제한	최저층수

KEY - MAP

