


변경없음

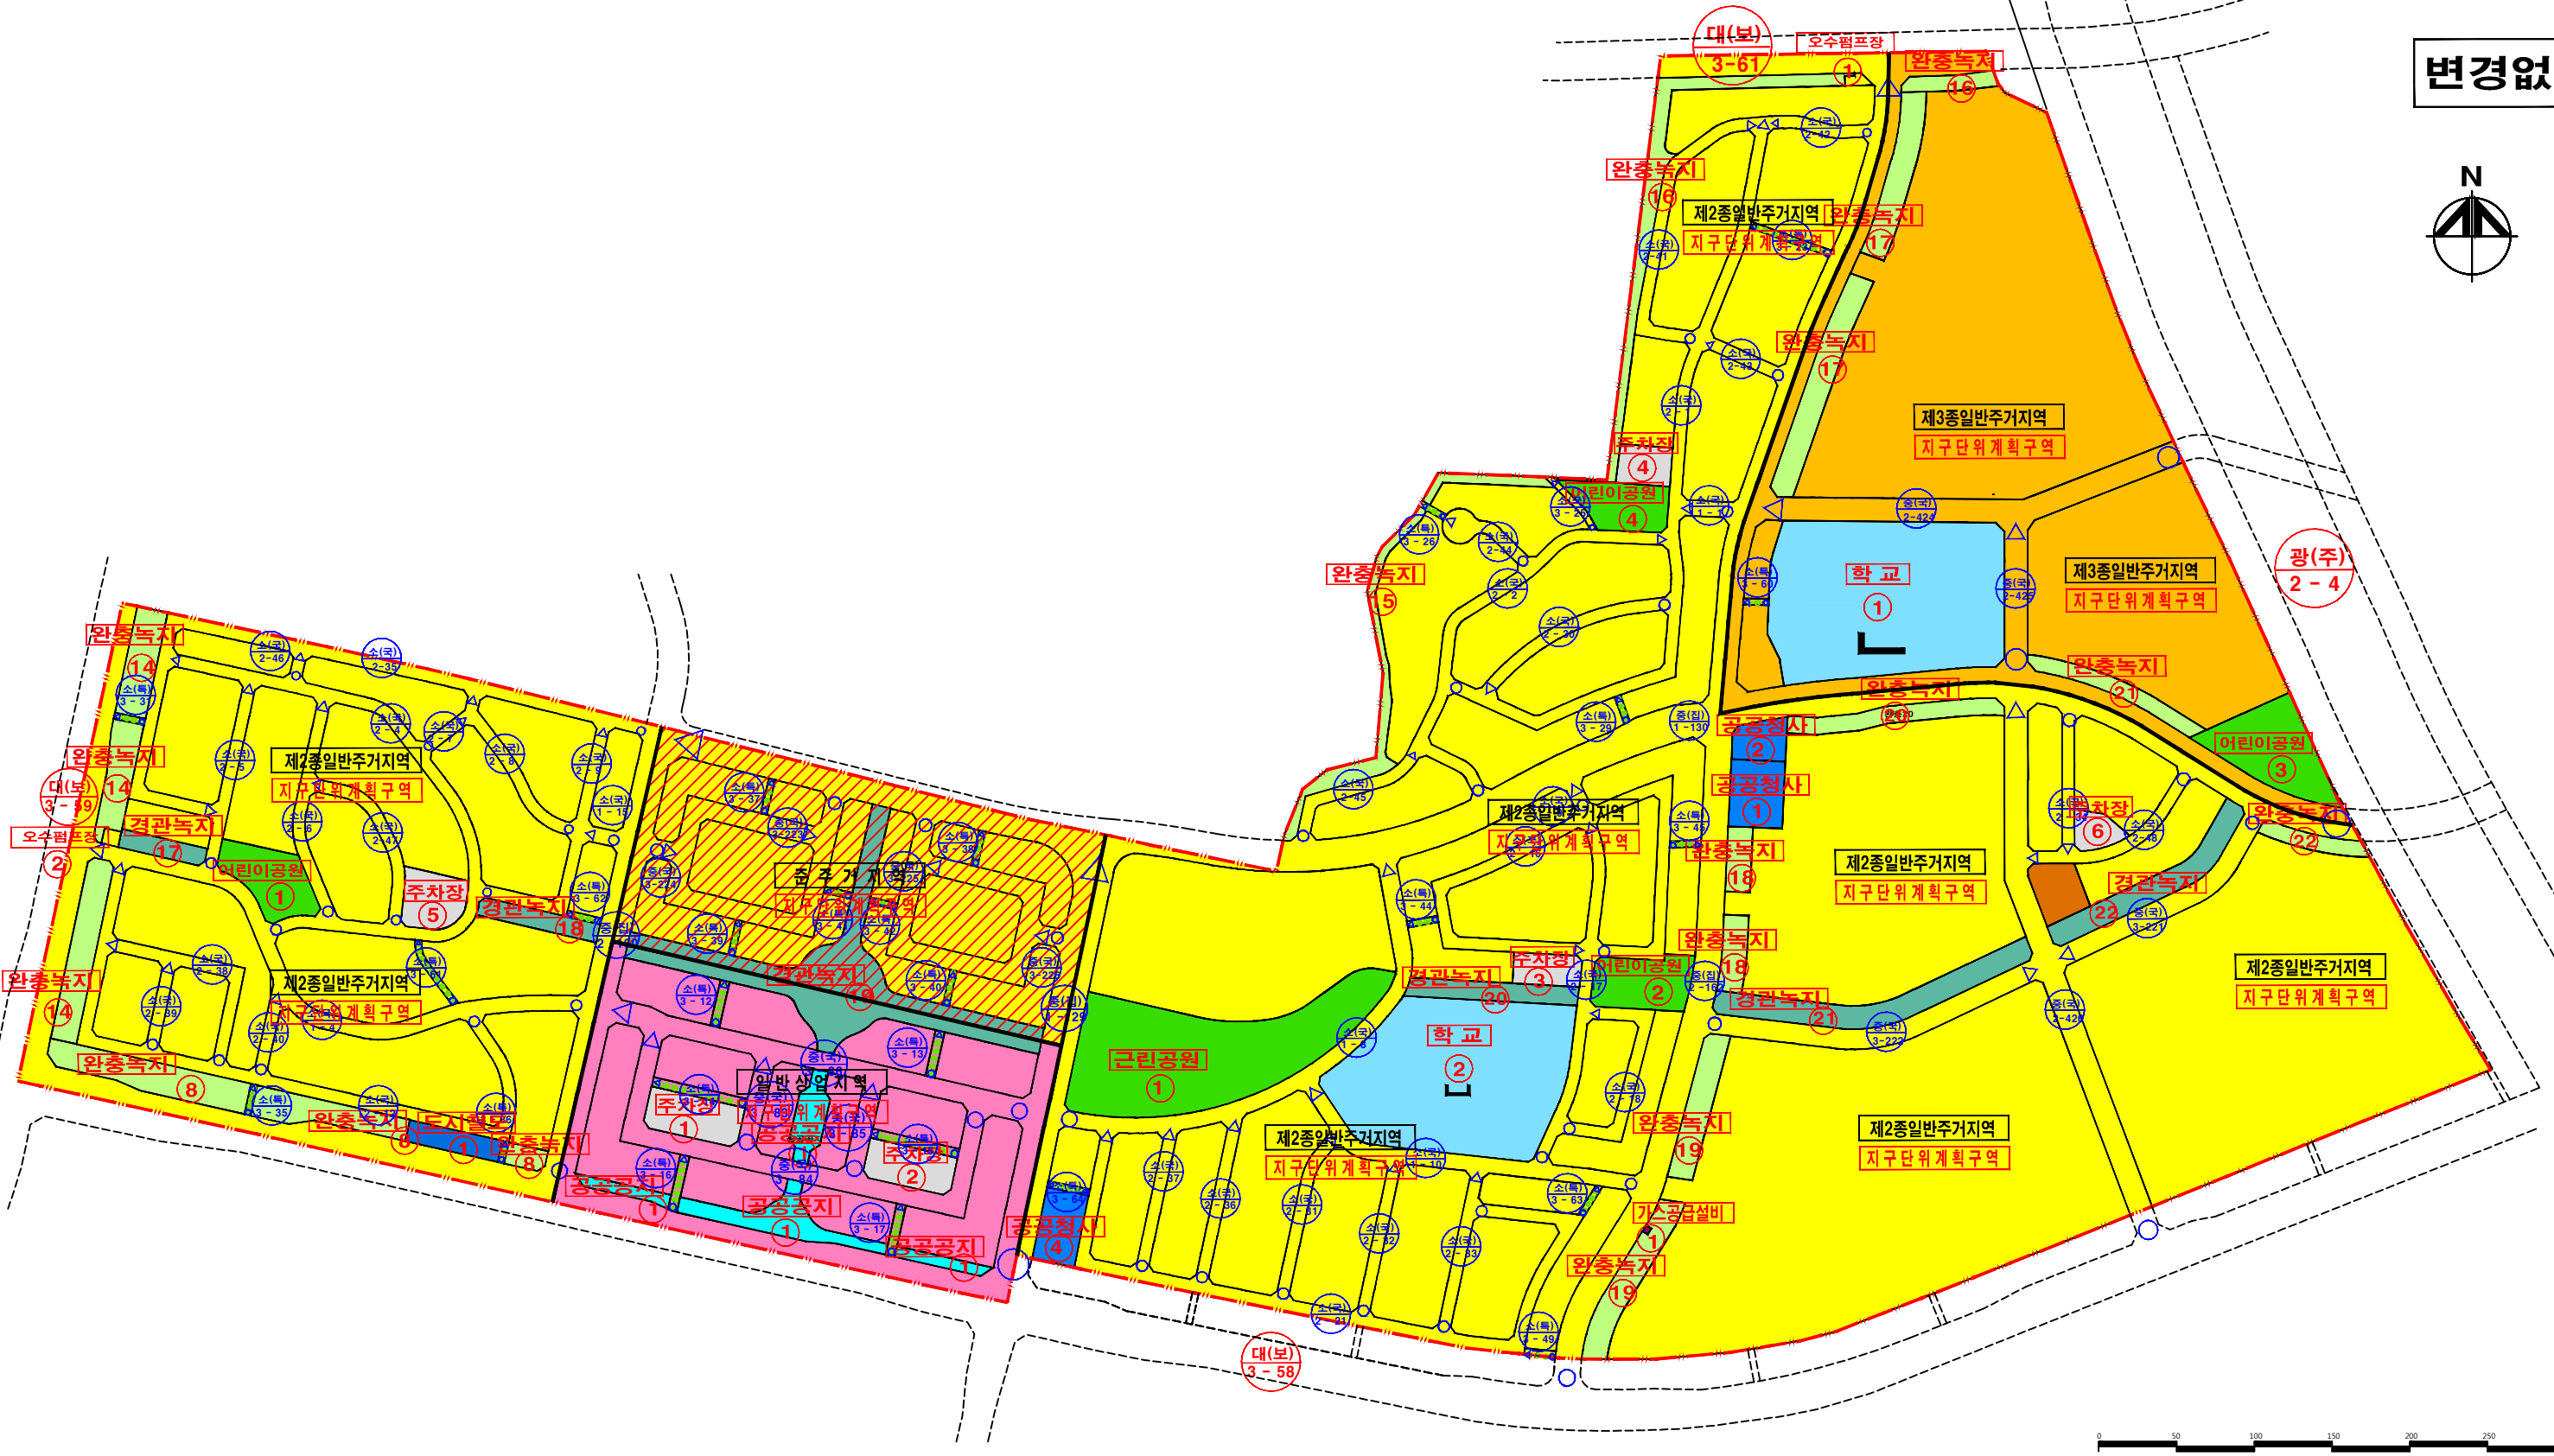

지구단위계획구역	완충녹지	공공청사	가스공급설비
제2종일반주거지역	경관녹지	학교	오수펌프장
제3종일반주거지역	어린이공원	문화시설	철도
준주거지역	근린공원	주차장	
일반상업지역	공공공지	도로	

오류지구 지구단위계획구역 결정 토지이용 및 시설에 관한 부분