


기 정

## 경서 3구역 도시개발사업

기타사항에 관한  
도시관리계획 결정도

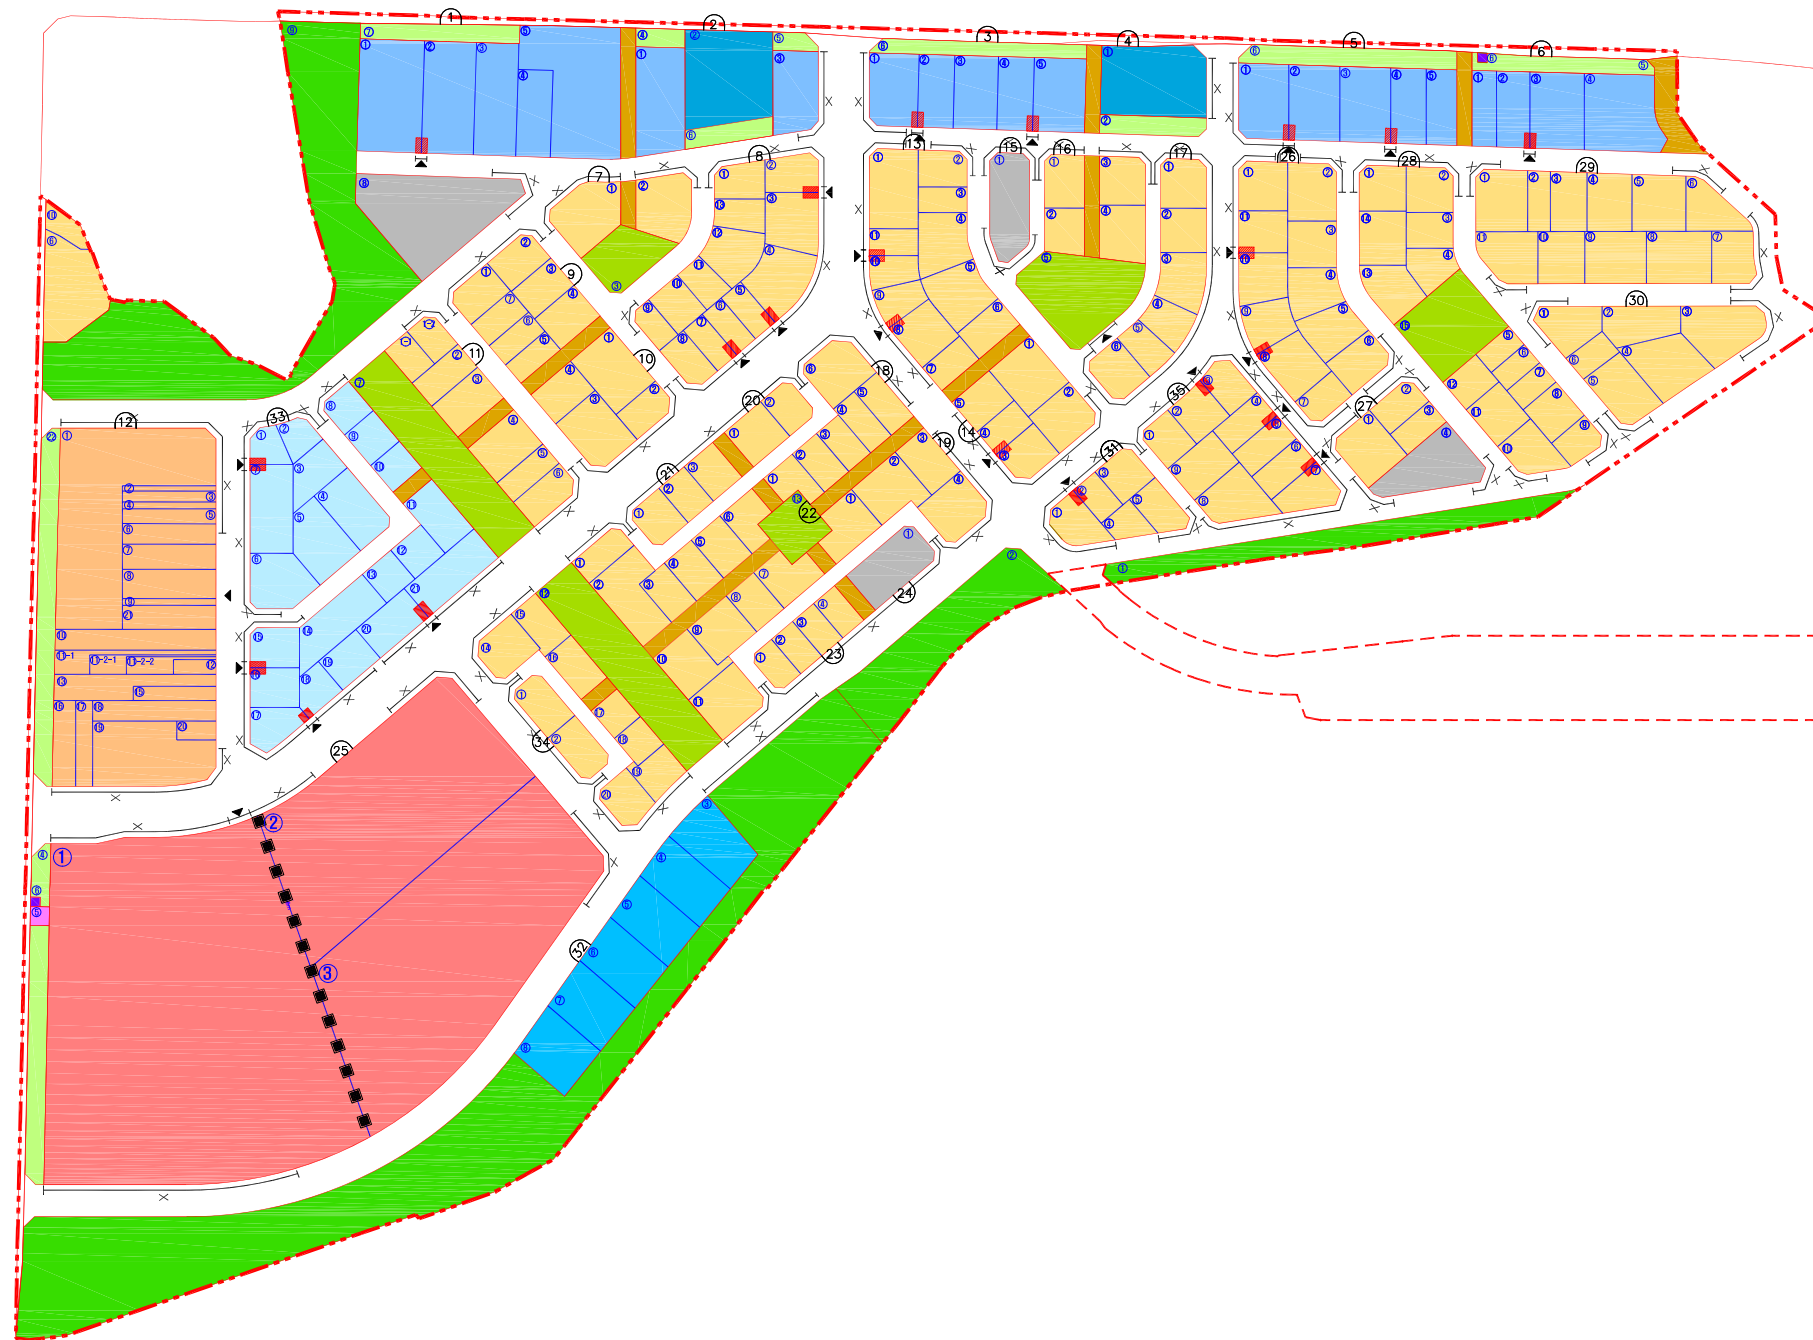

- 구역계
- 획지선
- 차량출입허용구간
- 차량출입불허구간
- 공공보행통로
- 공동차량출입구

### 유통시설용지

- 대형할인점
- 도시지원시설
- 공공지원시설

### 상업시설용지

- 복합시설용지
- 근린생활용지
- 업무시설

### 도시기반시설용지

- 공 원
- 광 장
- 녹 지
- 주 차 장
- 보행자전용도로
- 도 로
- 전기공급설비
- 가스공급설비
- 위험물저장 및 처리시설

S = 1 : 2,000

