


□ 지형도면(면적 53,306㎡)

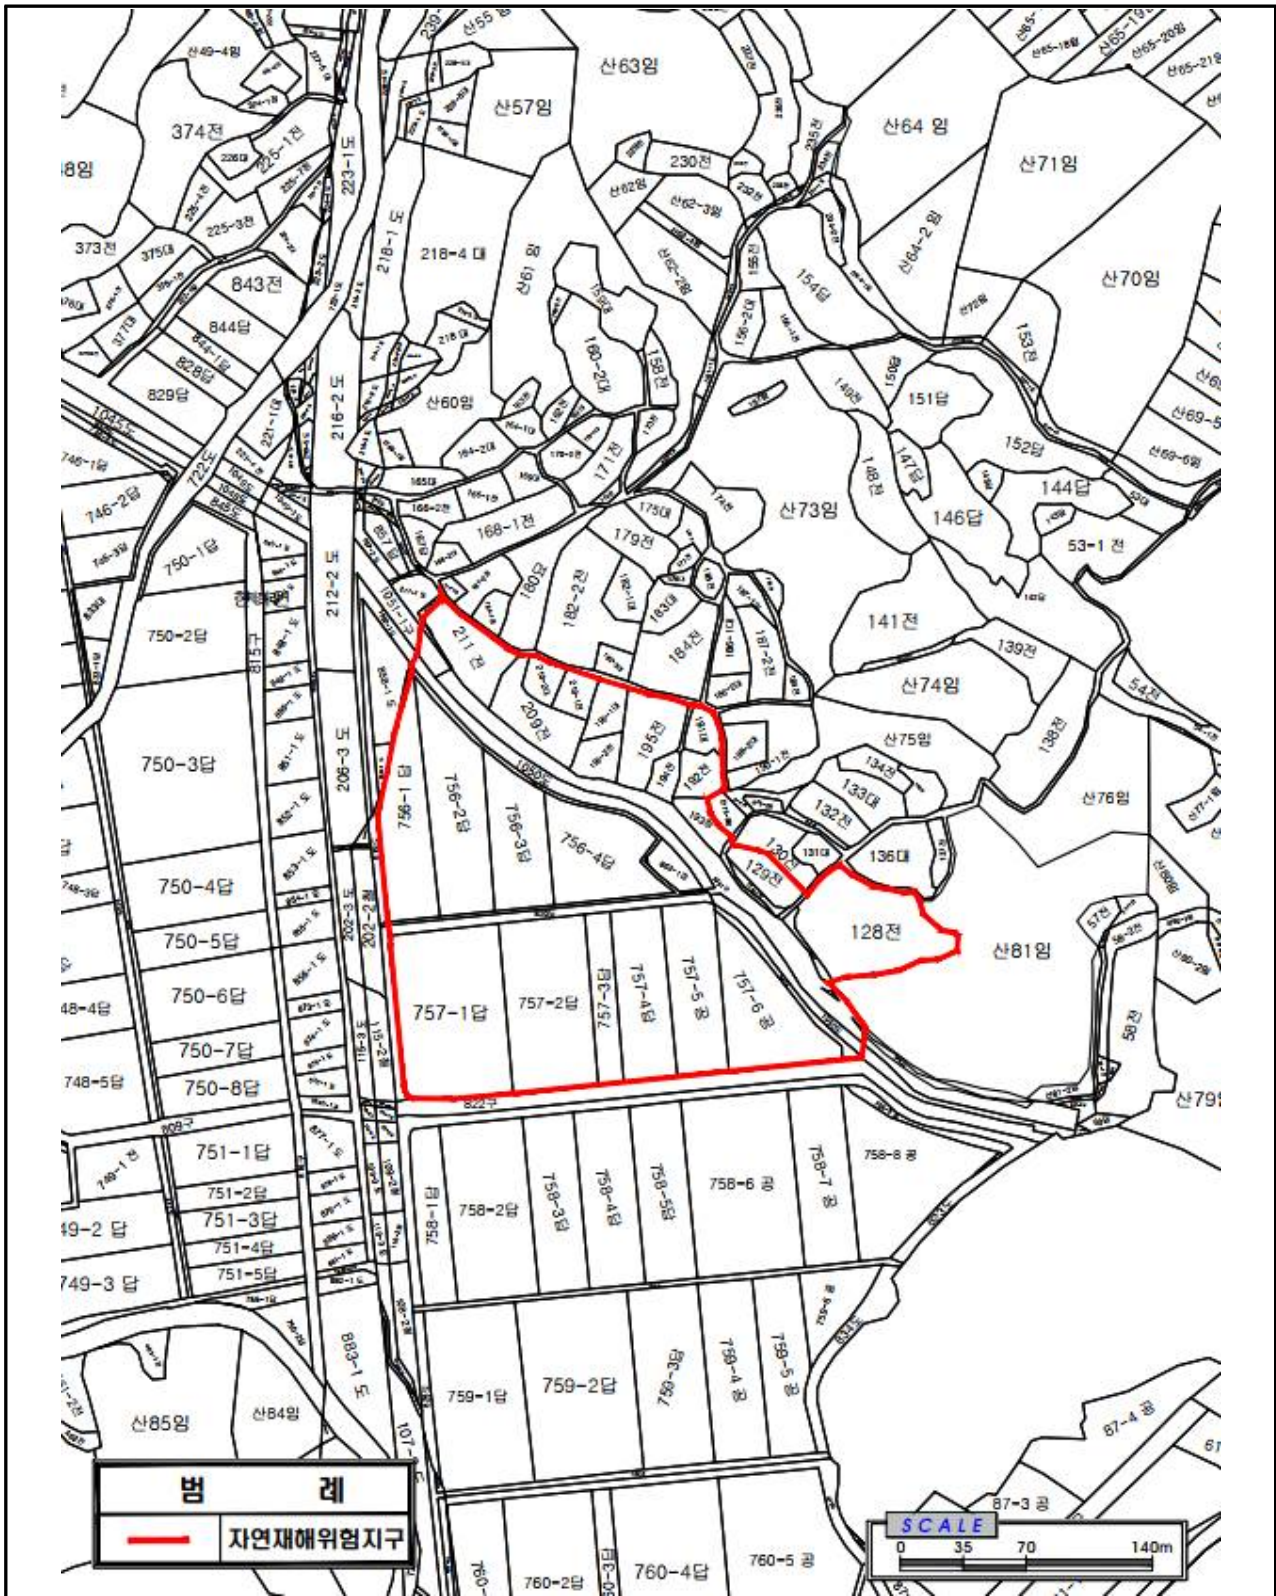

■ 중팔천 토지조서

연번	읍·면	동·리	지번	지목	전체면적(m ²)	편입면적(m ²)	비고
합계			40필지		66,686	53,306	
1	현내면	죽정리	128	전	3,558	3,558	
2	현내면	죽정리	721	도	6,514	233	
3	현내면	죽정리	129	전	726	726	
4	현내면	죽정리	129-1	전	150	150	
5	현내면	죽정리	128-1	전	161	161	
6	현내면	죽정리	산81-1	임	13	13	
7	현내면	죽정리	1051	구	4,297	3,112	
8	현내면	죽정리	산81-3	임	235	9	
9	현내면	죽정리	1052	도	1,183	666	
10	현내면	죽정리	757-7	답	406	406	
11	현내면	죽정리	757-6	공	3,106	3,106	
12	현내면	죽정리	757-5	공	2,764	2,764	
13	현내면	죽정리	757-4	답	2,772	2,772	
14	현내면	죽정리	822	구	3,099	15	
15	현내면	죽정리	757-3	답	1,351	1,351	
16	현내면	죽정리	757-2	답	4,533	4,533	
17	현내면	죽정리	757-1	답	5,657	5,657	
18	현내면	죽정리	820	도	1,467	957	
19	현내면	죽정리	818	구	800	793	
20	현내면	죽정리	863-1	잡	449	449	
21	현내면	죽정리	863	답	4	4	
22	현내면	죽정리	756-4	답	2,877	2,877	
23	현내면	죽정리	756-3	답	2,501	2,501	
24	현내면	죽정리	756-2	답	3,607	3,607	
25	현내면	죽정리	756-1	답	2,905	2,905	
26	현내면	죽정리	1050	도	1,411	1,411	
27	현내면	죽정리	193	창	472	472	
28	현내면	죽정리	192	전	615	615	
29	현내면	죽정리	194	전	372	372	
30	현내면	죽정리	191	대	434	434	
31	현내면	죽정리	195	전	1,447	1,447	
32	현내면	죽정리	196-2	전	582	582	
33	현내면	죽정리	196-1	대	583	583	
34	현내면	죽정리	209	전	1,420	1,420	
35	현내면	죽정리	210-1	전	474	474	
36	현내면	죽정리	210-2	대	451	451	
37	현내면	죽정리	211	전	1,435	1,435	
38	현내면	죽정리	211-2	도	58	6	
39	현내면	죽정리	211-1	도	444	45	
40	현내면	죽정리	1051-1	구	1,353	234	