(변 경)

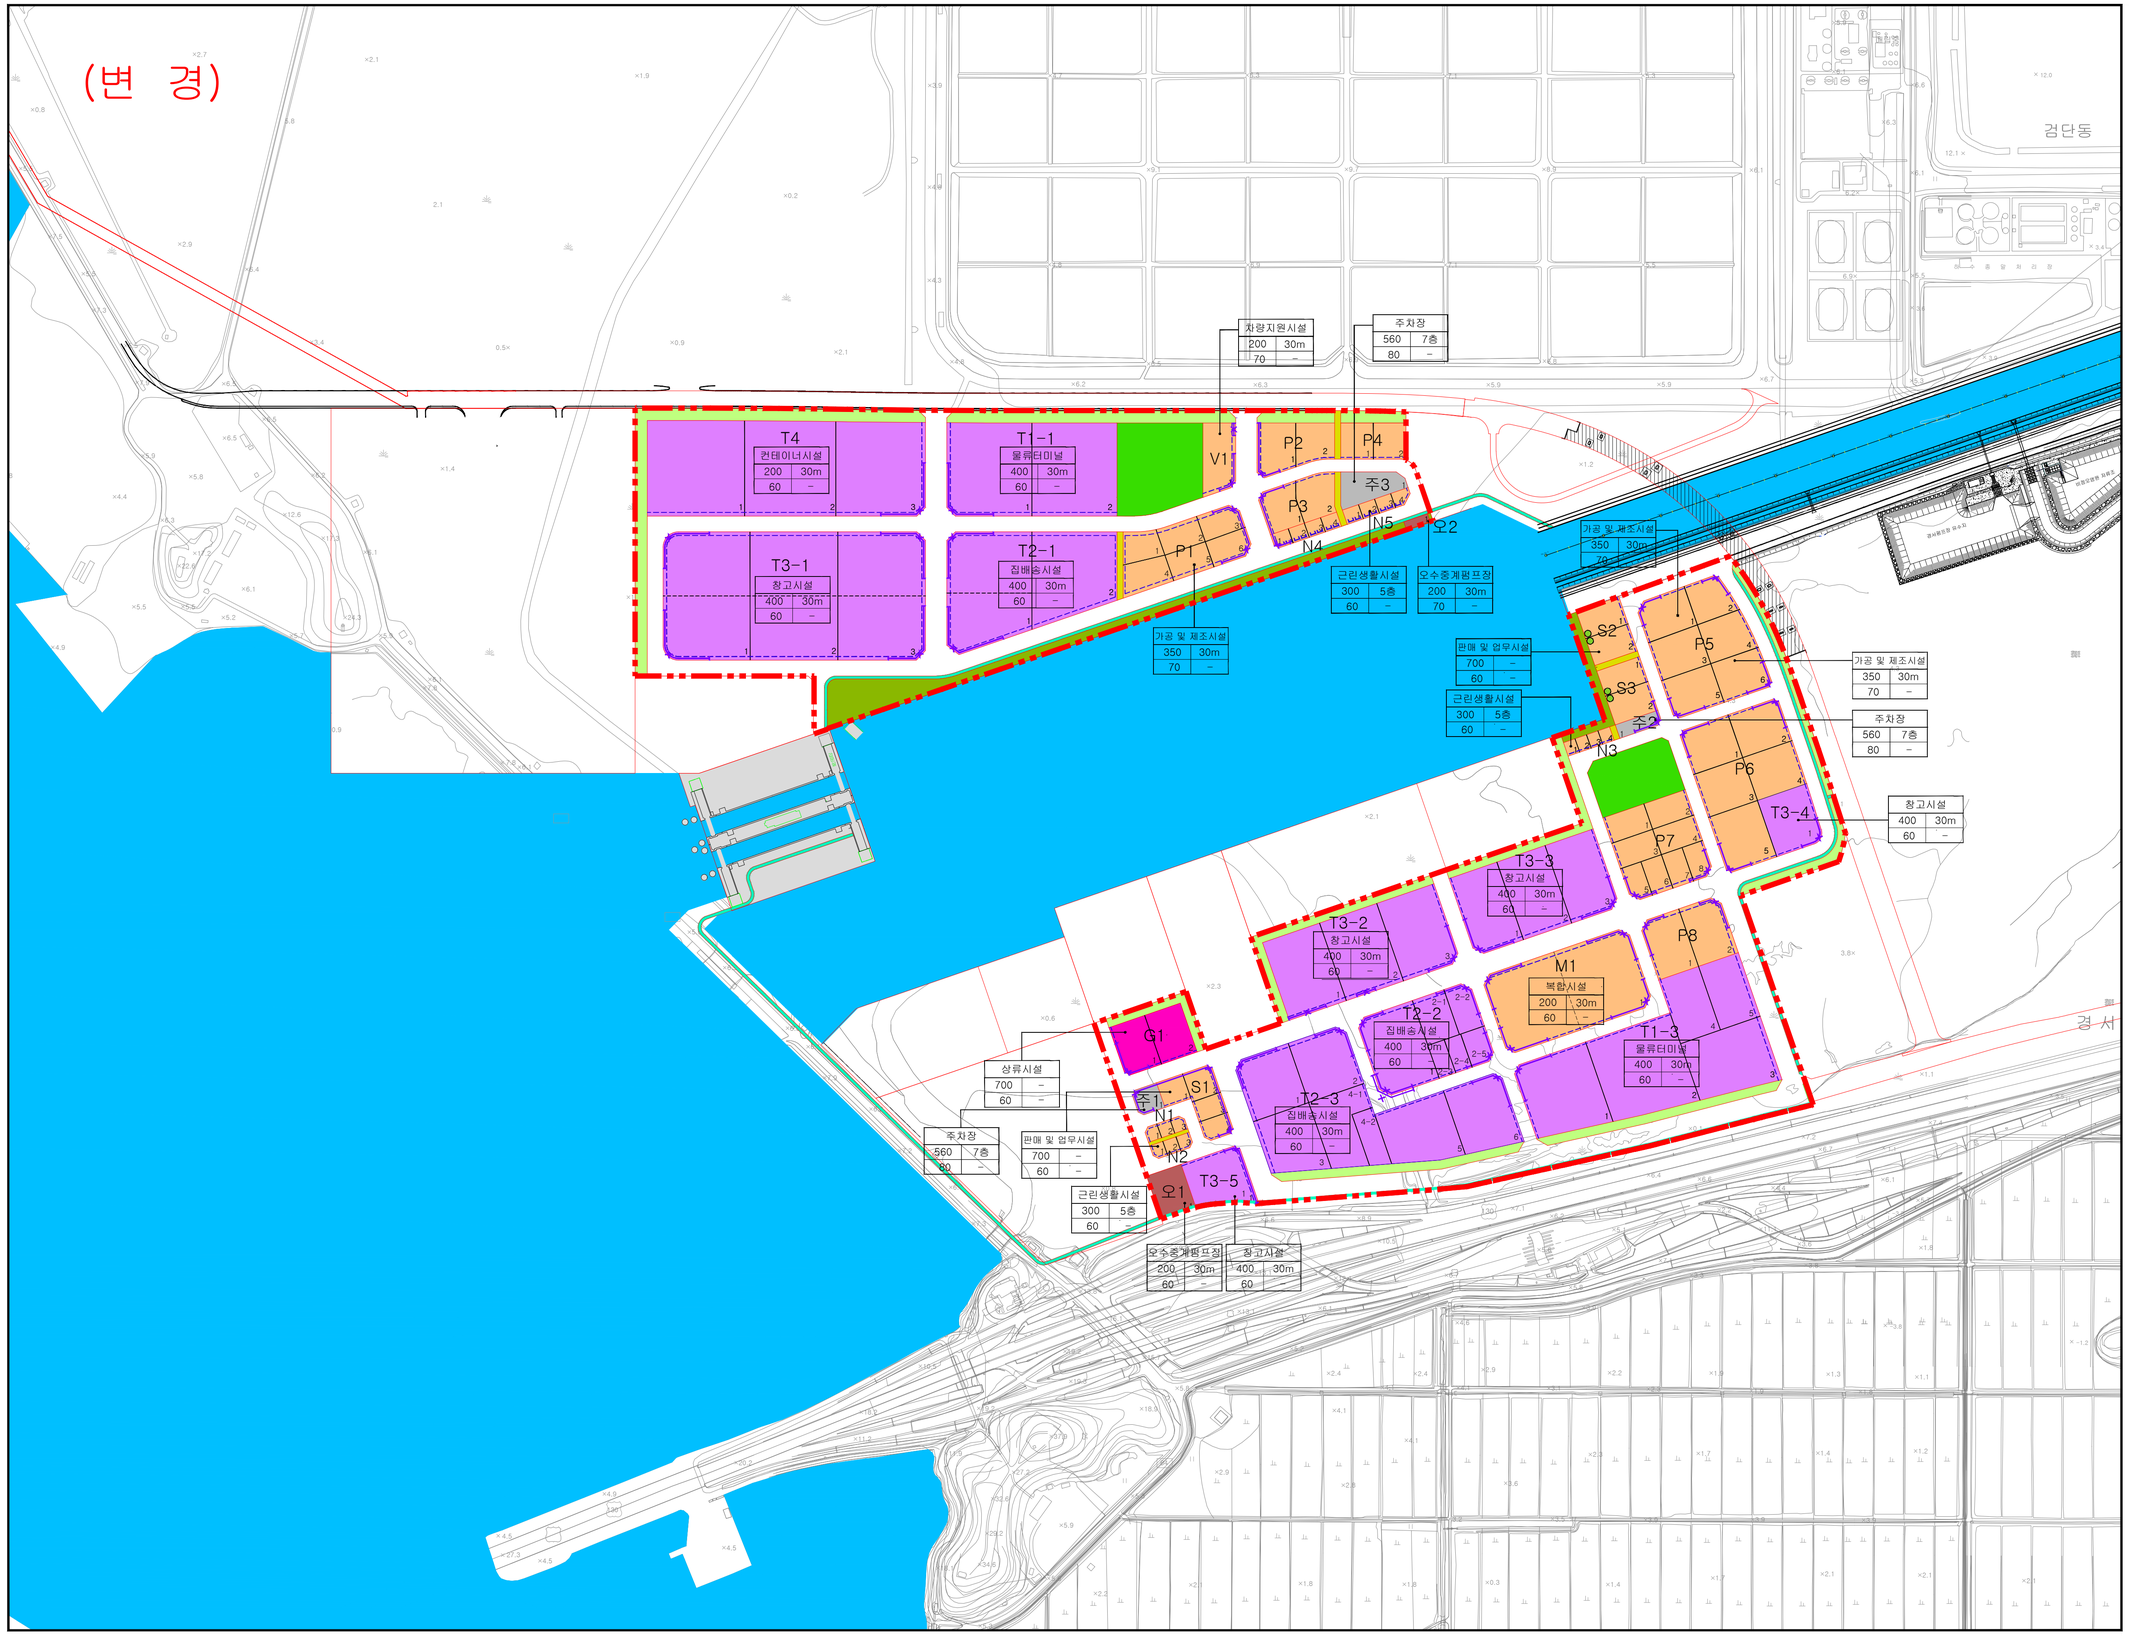

경인 아라뱃길 인천터미널 물류단지 조성 제1종지구단위계획

획지 및 건축물 등에 관한 제1종지구단위계획 결정(변경)도

범 례

물류단지시설		물류터미널
		상류시설
지원시설		지원시설
		주차장
공공시설		도로
		보행자도로
		자전거도로
		공원
		녹지
		오수중계펌프장
		공공공지

지구단위계획		지구단위계획구역
	A0 – 00	가구 및 획지번호
		획지경계선
		획지분할가능선
		건축한계선
		건축지정선
		차량출입불허구간
		공개공지(위치지정)

주용도	
용적률(%)이하	최고높이(층/m)
건폐율(%)이하	최저높이(층/m)

인천광역시 서구고시 제 2019-122호
서 기 2019년 07월 01일

본 도면은 변경으로 명시된 부분만이 유효함

구 분	입 안 권 자			결 정 권 자	
	작 성 자	1차 확인자	2차 확인자	1차 확인자	2차 확인자
소 속	미음건축사무소	서 구 청 도시개발과	서 구 청 도시개발과	서 구 청 도시개발과	서 구 청 도시개발과
직 위	—	—	도시계획팀 담당	—	도시계획팀 담당
직 명	건축사	지방시설 주사보	지방시설 주 사	지방시설 주사보	지방시설 주 사
성 명	박 대 용	임 호 동	이 용 준	임 호 동	이 용 준
확인인					

N

0 100 250 500M