


# 도시관리계획(검암2지구단위계획)결정(변경)

## - 지구단위계획에 관한 도시관리계획 결정(변경) -

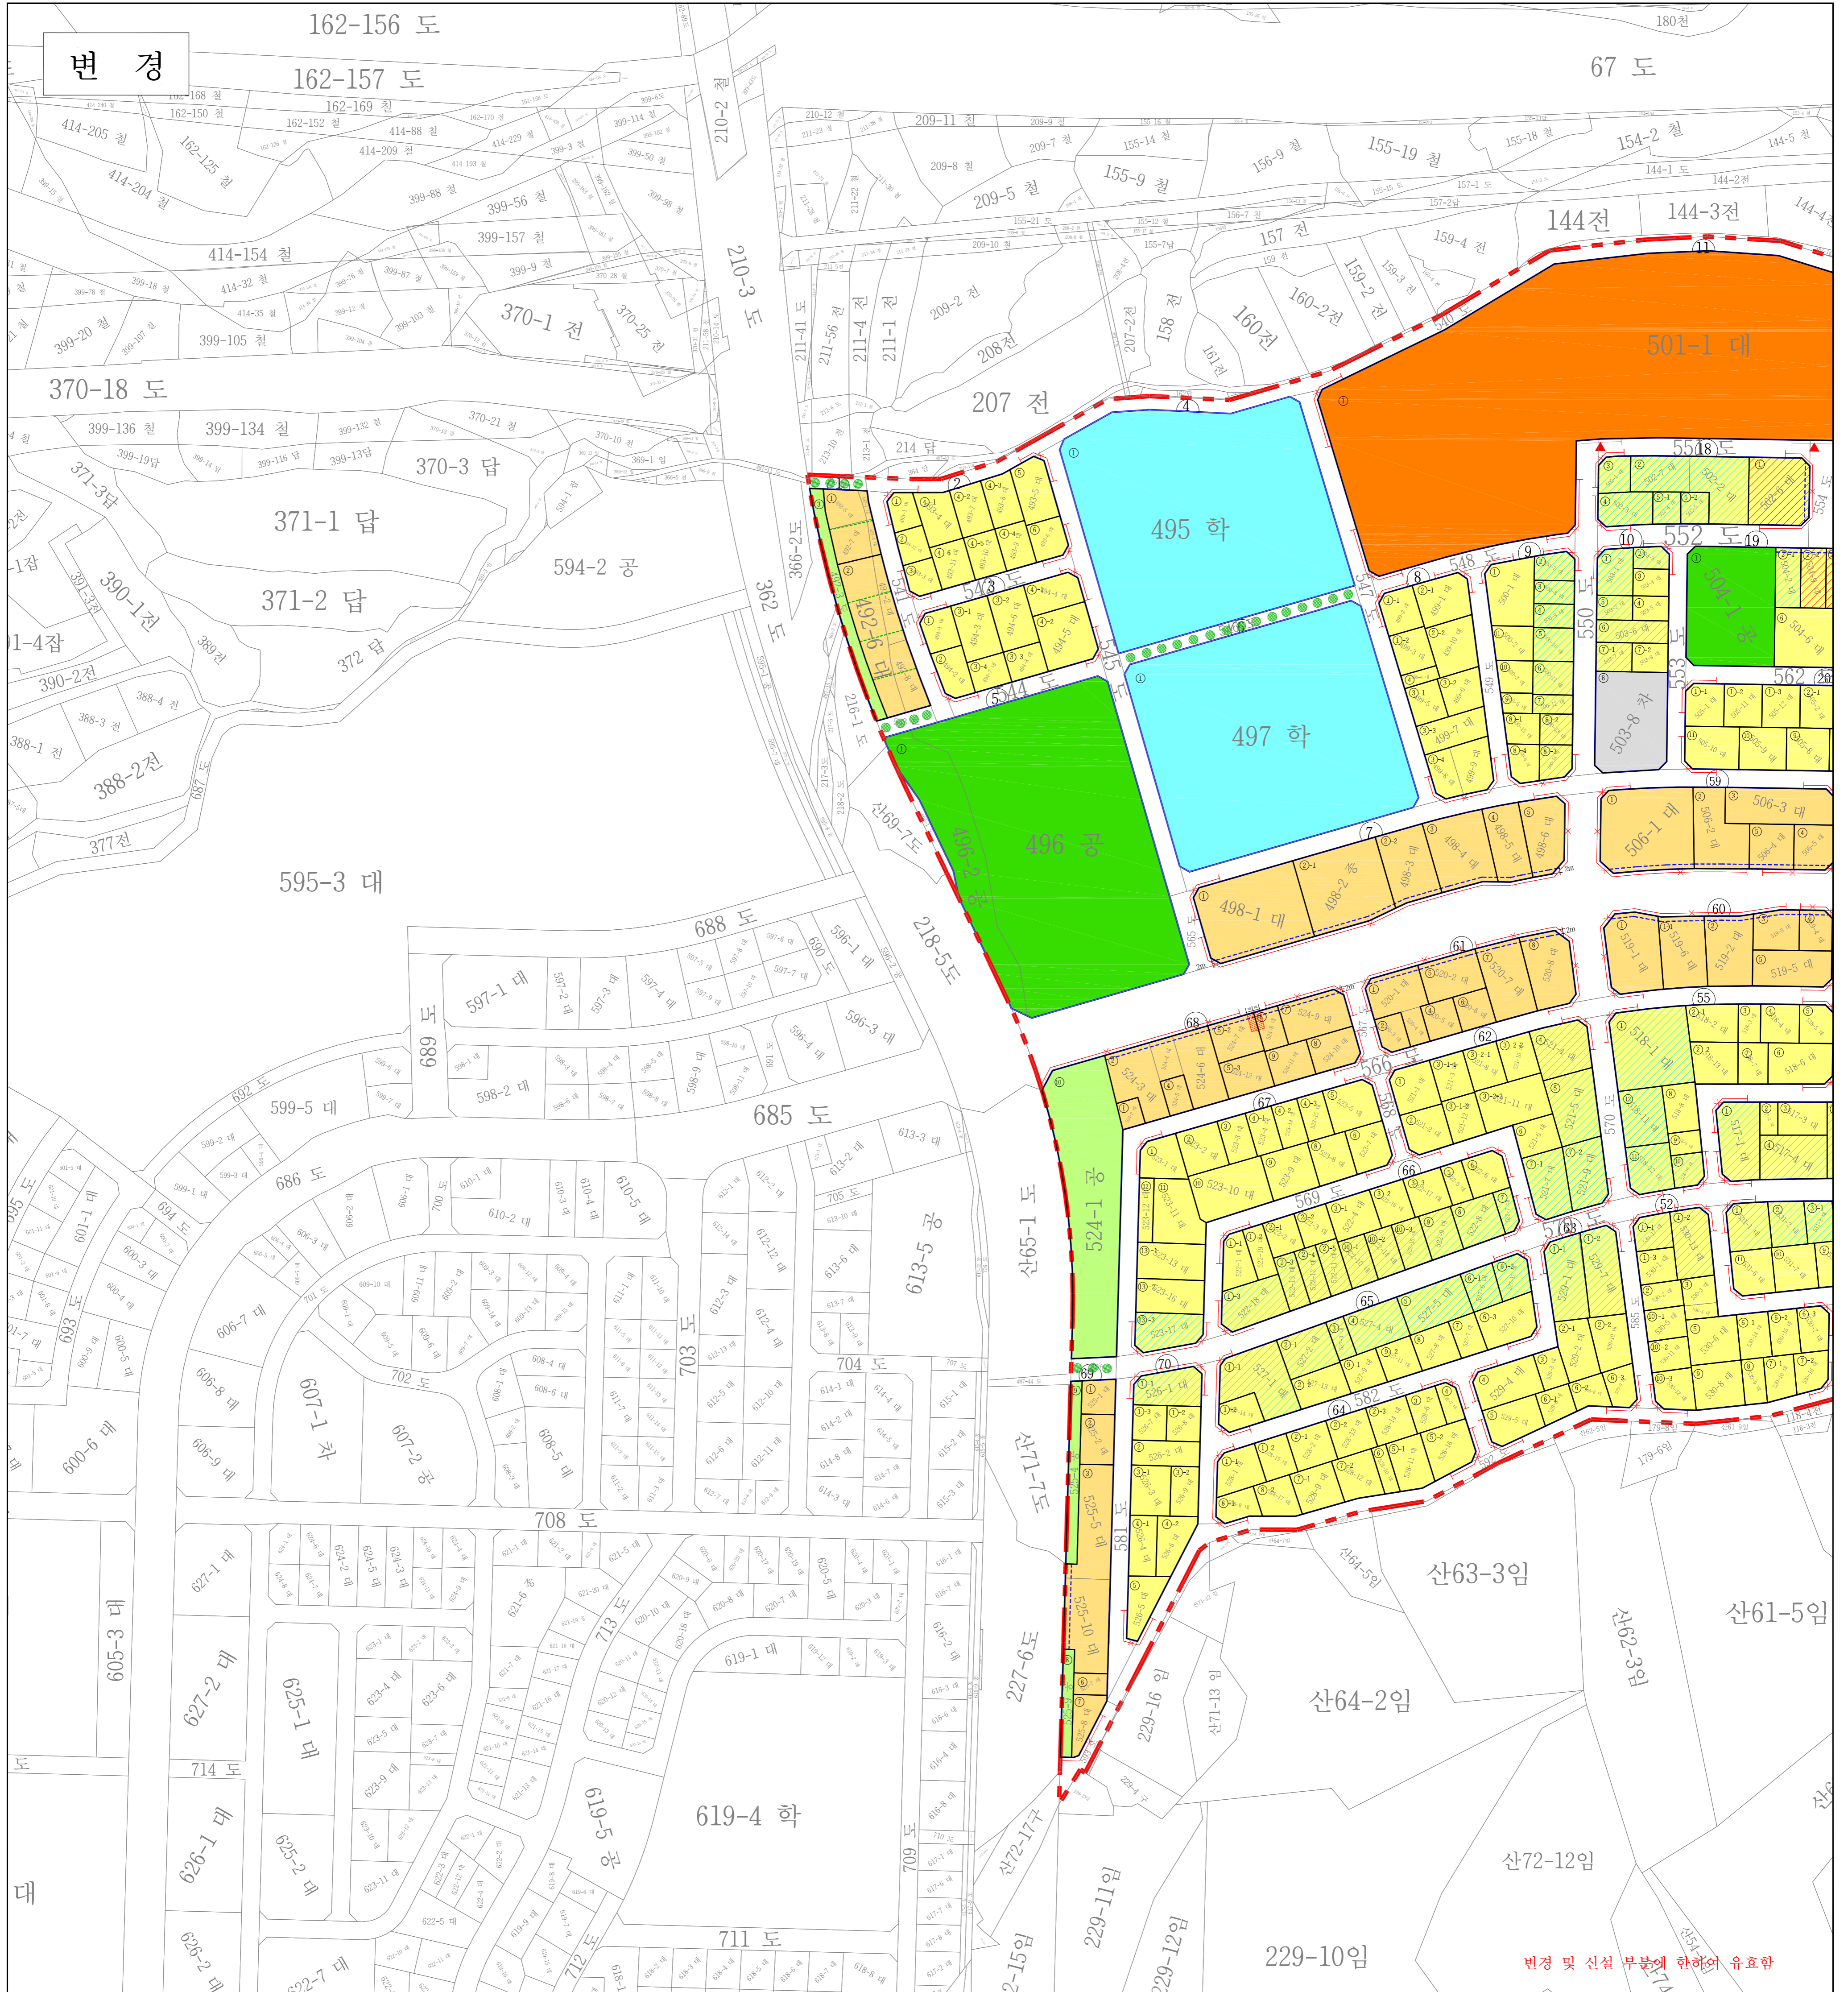

구분	작성자	입안 및 결정권자	
		1차확인자	2차확인자
소속	도화엔지니어링	도시균형계획과	도시균형계획과
직위	도시계획기술사	-	도시계획담당
직명	전문이사	지방시설주사	지방시설사무관
성명	정현식	나승일	조항만
확인인			

- 범례 -

	지구단위계획구역		A용도
	가구경계선		B용도
	회계경계선		C1용도
	가구번호		C2용도
	회지번호		C3용도
	건축한계선		학교
	대지분할가능선		공공청사
	차량출입불허구간		종교집회장
	주차출입구		도시관
	보행자전용도로		공원
	공동개발(연장)		녹지
	공동주차장(연장)		

KEY - MAP

Scale : 1 : 1,500

지정권자	인천광역시
지정일자	2018년 12월 31일
고시년도	2018년 12월 31일
고시번호	인천광역시 고시 제2018-348호
작성자	인천광역시
작성년월일	2018년 12월 31일
저작권소유 및 발행자	인천광역시