


기 정

경서 3구역 도시개발사업

건축물 등에 관한 도시관리계획 결정도

- 구역계
- 획지선
- 건축한계선
- 건축지정선
- 벽면지정선
- 공동개발(지정)
- 공동개발(관장)

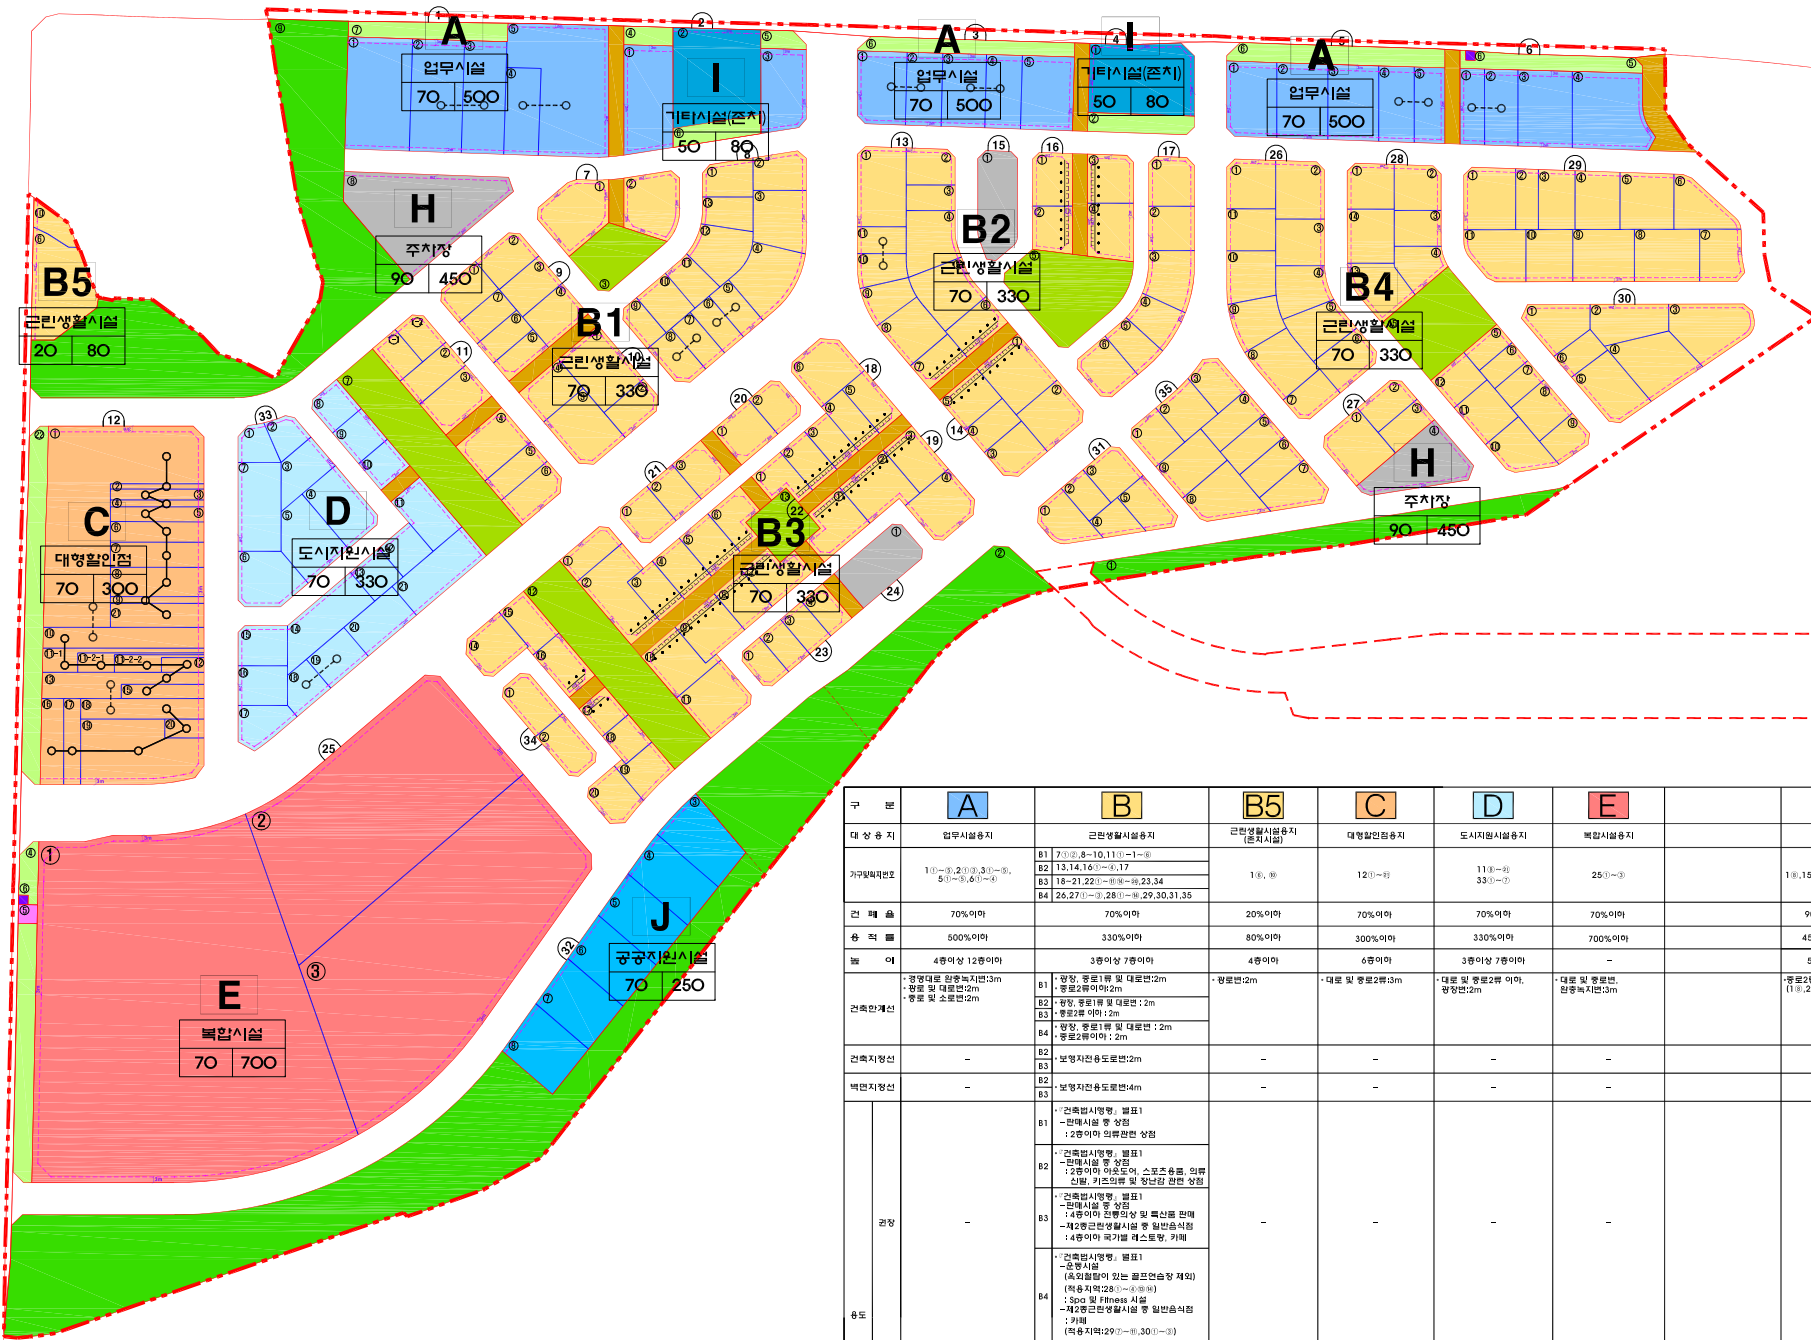

구 분	A	B	B5	C	D	E		H	I	J
대 상 용 지	업무시설용지	근린생활시설용지	근린생활시설용지 (준주거시설)	대형합판용지	도시지원시설용지	복합시설용지		주차장용지	위험물저장 및 처리시설용지	공공지원시설
건 배 른	70%이하	70%이하	20%이하	70%이하	70%이하	70%이하		90%이하(118, 271)	50%이하	70%이하
용 적 른	500%이하	330%이하	80%이하	300%이하	330%이하	700%이하		450%이하(118, 271)	80%이하	250%이하
높 이	4층이상 12층이하	3층이상 7층이하	4층이하	6층이하	3층이상 7층이하	-		5층이하(118, 271)	4층이하	4층이하
건축지정선	-	B2: 보행자만용도로변: 2m	-	-	-	-		-	-	-
벽면지정선	-	B2: 보행자만용도로변: 4m	-	-	-	-		-	-	-

S = 1 : 2,000

